provincie Oost-Vlaanderen
Gouvernementstraat 1 9000 GENT
**Directie Leefmilieu**
**Dienst Integraal Waterbeleid**
Provinciaal Administratief Centrum
Woodrow Wilsonplein 2, 9000 Gent
e-mail : waterbeleid@oost-vlaanderen.be
tel : 09-267 76 00

# O8222-5 Waterloop zonder naam (VHAG: 988) ASSENEDE

## Dwarsprofiel_5

## DWARSPROFIELPLAN

**Aangeduide kruinbreedtes zijn indicatief.**

**Opgemeten in: 2006**

**Opgemeten volgens bestek: L 2005 S 0005 X**

LEGENDE

AS PROFIEL
VASTE BODEM
SLIBBODEM
BEGIN BEGROEIING
BETUINING
WEIDEAFSLUITING
DRAADAFSLUITING
HAAG
LEUNING
GROENELEMENT
GEBOUW / MUUR
MUUR
BETON
BAKSTEEN
ARDUIN

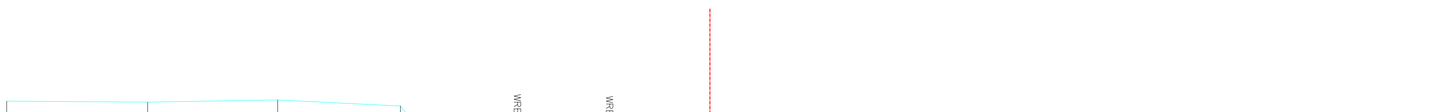


HEIDEBEEK
PROFIEL NR. 5
SCHAAL : 1 / 100
REFERENTIEVLAK TAW = 0

| | | | | | | | | | | | | | | | | | | | | | | | | | | |
|---|---|---|---|---|---|---|---|---|---|---|---|---|---|---|---|---|---|---|---|---|---|---|---|---|---|---|
| PEIL VASTE BODEM | 3.78 | | 3.75 | | 3.82 | | 3.62 | 2.37 | 2.38 | 3.03 | 3.27 | 3.38 | | 3.32 | 3.28 | 2.99 | 2.79 | 1.59 | 1.59 | 1.70 | 2.13 | 2.82 | | 3.26 | | 3.31 | | 3.21 | | 3.26 | | 3.19 |
| TUSSENAFSTANDEN VASTE BODEM | | 4.65 | | 4.29 | | 4.05 | 0.99 | 0.66 | 0.96 | 0.63 | 0.51 | | 3.04 | 0.56 | 0.82 | 2.04 | 0.72 | 0.49 | 0.86 | 0.61 | 0.40 | 0.92 | 3.81 | | 4.60 | | 4.23 | | 4.47 | | 4.21 | |
| SAMENGESTELDE AFSTANDEN VASTE BODEM | 23.20 | | 18.55 | | 14.26 | | 10.21 | 9.22 | 8.56 | 7.60 | 6.97 | 6.46 | | 3.42 | 2.86 | 2.04 | 1.32 | 1.25 | 0.77 | 0.00 | 0.70 | 1.10 | 2.02 | | 5.83 | | 10.43 | | 14.66 | | 19.13 | | 23.34 |
| PEIL SLIBBODEM | | | | | | | | | | | | | | | | | | 2.12 | 1.90 | 1.79 | 2.15 | | | | | | | | | | | |
| TUSSENAFSTANDEN SLIBBODEM | | | | | | | | | | | | | | | | | | 0.90 | 0.69 | 0.85 | | | | | | | | | | | | |
| SAMENGESTELDE AFSTANDEN SLIBBODEM | | | | | | | | | | | | | | | | | | 1.31 | 0.41 | 0.28 | 1.13 | | | | | | | | | | | |