Provincie Oost-Vlaanderen
Provincieontwikkeling - 1000 - 2000
Directie Leefmilieu
Dienst Integraal Waterbeleid
Coupure Links 653 - 9000 Gent
Woensdag Offerdagen 2 - 9000 Gent
e-mail: waterbeheer@oivlaanderen.be
tel: 09/267 75 20

O8227 RODE GEUL (VHAG: 2985) ASSENEDE

Dwarsprofiel_10

DWARSPROFIELPLAN

Aangeduide kruintreedtes zijn indicatief.

Opgemeten in: 2006

Opgemeten volgens besteks L 2005 S 0005 X

LEGENDE
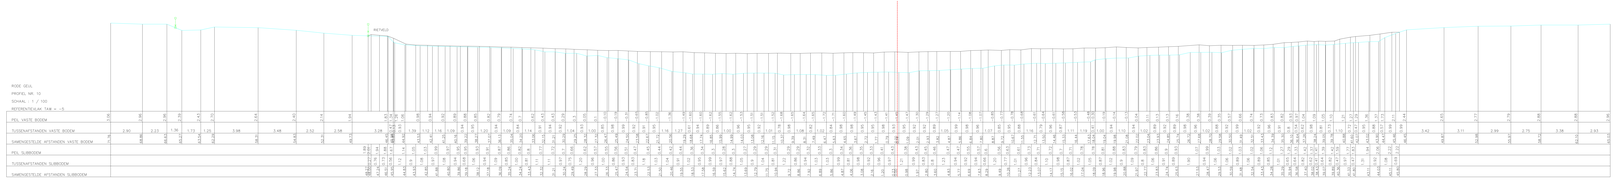
- AS PROFIEL
- VASTE BODEM
- SLIBBODEM
- BESN. BEPROEING
- BETUINING
- MEDEAFSLUITING
- DRAANAFSLUITING
- HAAG
- LEGAND
- OPGIENELEMENT
- GEBOUW / MUUR
- MUUR
- BETON
- BAKSTEEN
- ARDUIN