Provincie Oost-Vlaanderen
Provincieontwikkeling - WOV - DGO
Directie Leefmilieu
Dienst Integraal Waterbeleid
Coupure Links 653 B
9000 Gent
Woordmeer Willemijn J. 3000 Gent
e-mail: waterbeheer@oostvlaanderen.be
tel: 09/267 75 65

O8227 RODE GEUL (VHAG: 2985) ASSENEDE

Dwarsprofiel_12

DWARSPROFIELPLAN

Aangeduide kruintreedtes zijn indicatief.

Opgemeten in: 2006

Opgemeten volgens besteks L 2005 S 0005 X

LEGENDE
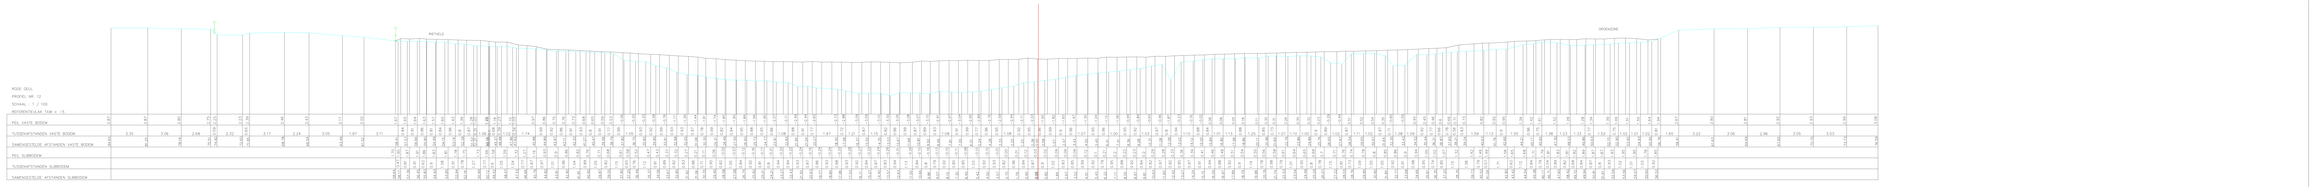
AS PROFIEL
VASTE BODEM
SLIBBODEM
BEGIN BEPROEVING
BETURING
MEDEAFSLUITING
DRAAIDAFSLUITING
HAAG
LEVAND
OPGIENELEMENT
GEBOUW / MUUR
MUUR
BETON
BAKSTEEN
ARDUIN