


## Dwarsprofiel\_21

## DWARSPROFIELPLAN

|                                                                                     |                  |                                                                                     |                 |                                                                                     |               |
|-------------------------------------------------------------------------------------|------------------|-------------------------------------------------------------------------------------|-----------------|-------------------------------------------------------------------------------------|---------------|
|  | AS PROFIEL       |  | WEIDEAFSLUITING |  | GEBOUW / MUUR |
|  | VASTE BODEM      |  | DRAADAFSLUITING |  | MUUR          |
|  | SLIBBODEM        |  | HAAG            |  | BETON         |
|  | BEGIN BEGROEIING |  | LEUNING         |  | BAKSTEEN      |
|  | BETUINING        |  | GROENELEMENT    |  | ARDUIN        |

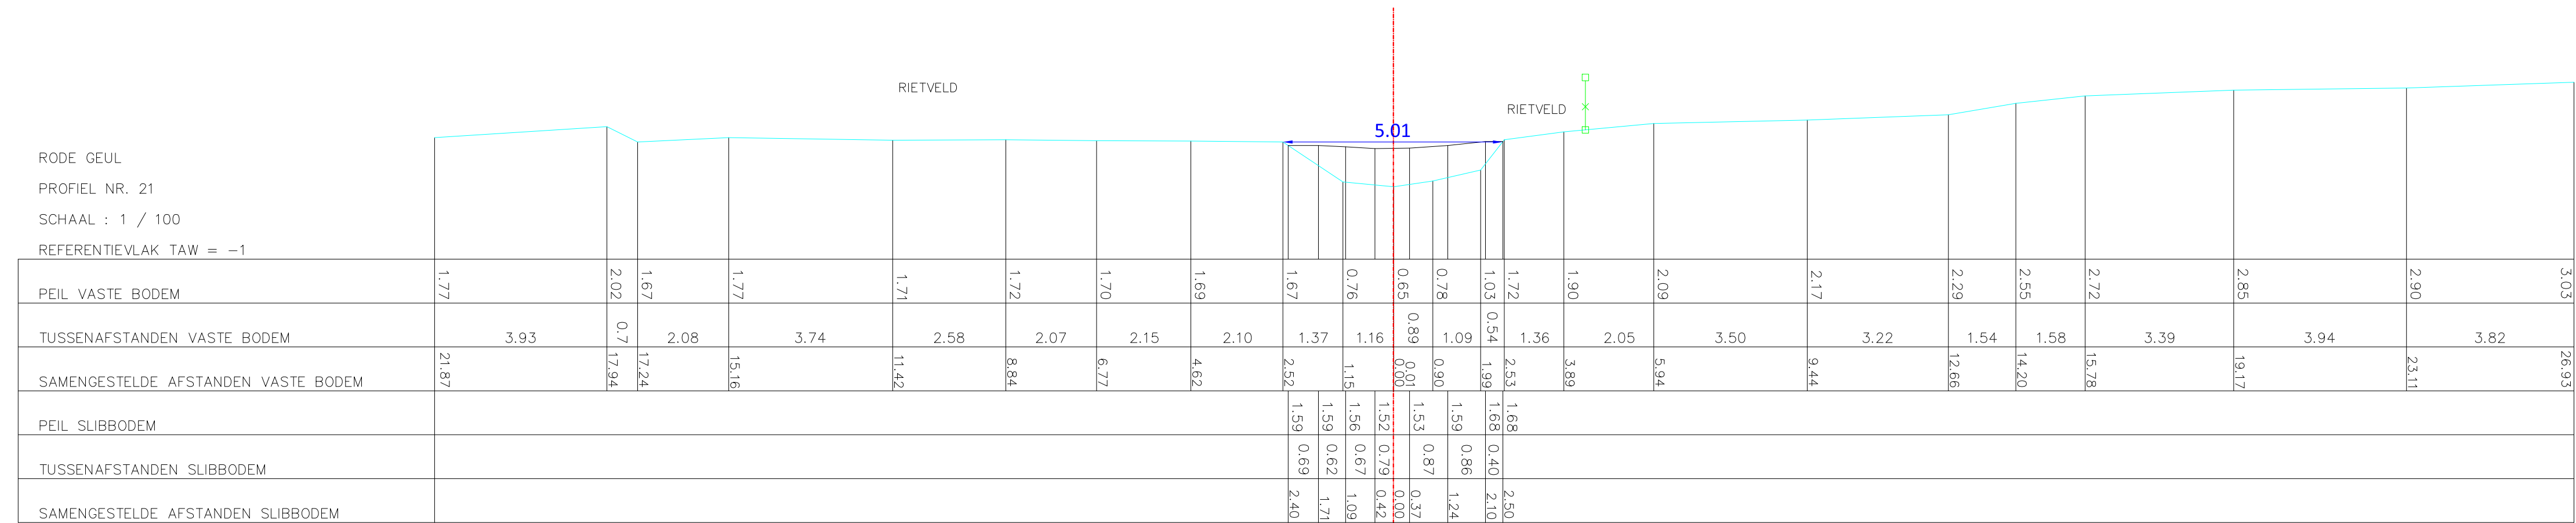

**Opgemeten in: 2006**

**Opgemeten volgens bestek: L 2005 S 0005 X**