


Dwarsprofiel_4

DWARSPROFIELPLAN

	AS PROFIEL		WEIDAFSLUITING		GEBOUW / MUUR
	VASTE BODEM		DRAADAFSLUITING		MUUR
	SLIBBODEM				BETON
	BEGIN BEGROEIING		HAAG		BAKSTEEN
	BETUINING		LEUNING		ARDUIN
			GROENELEMENT		

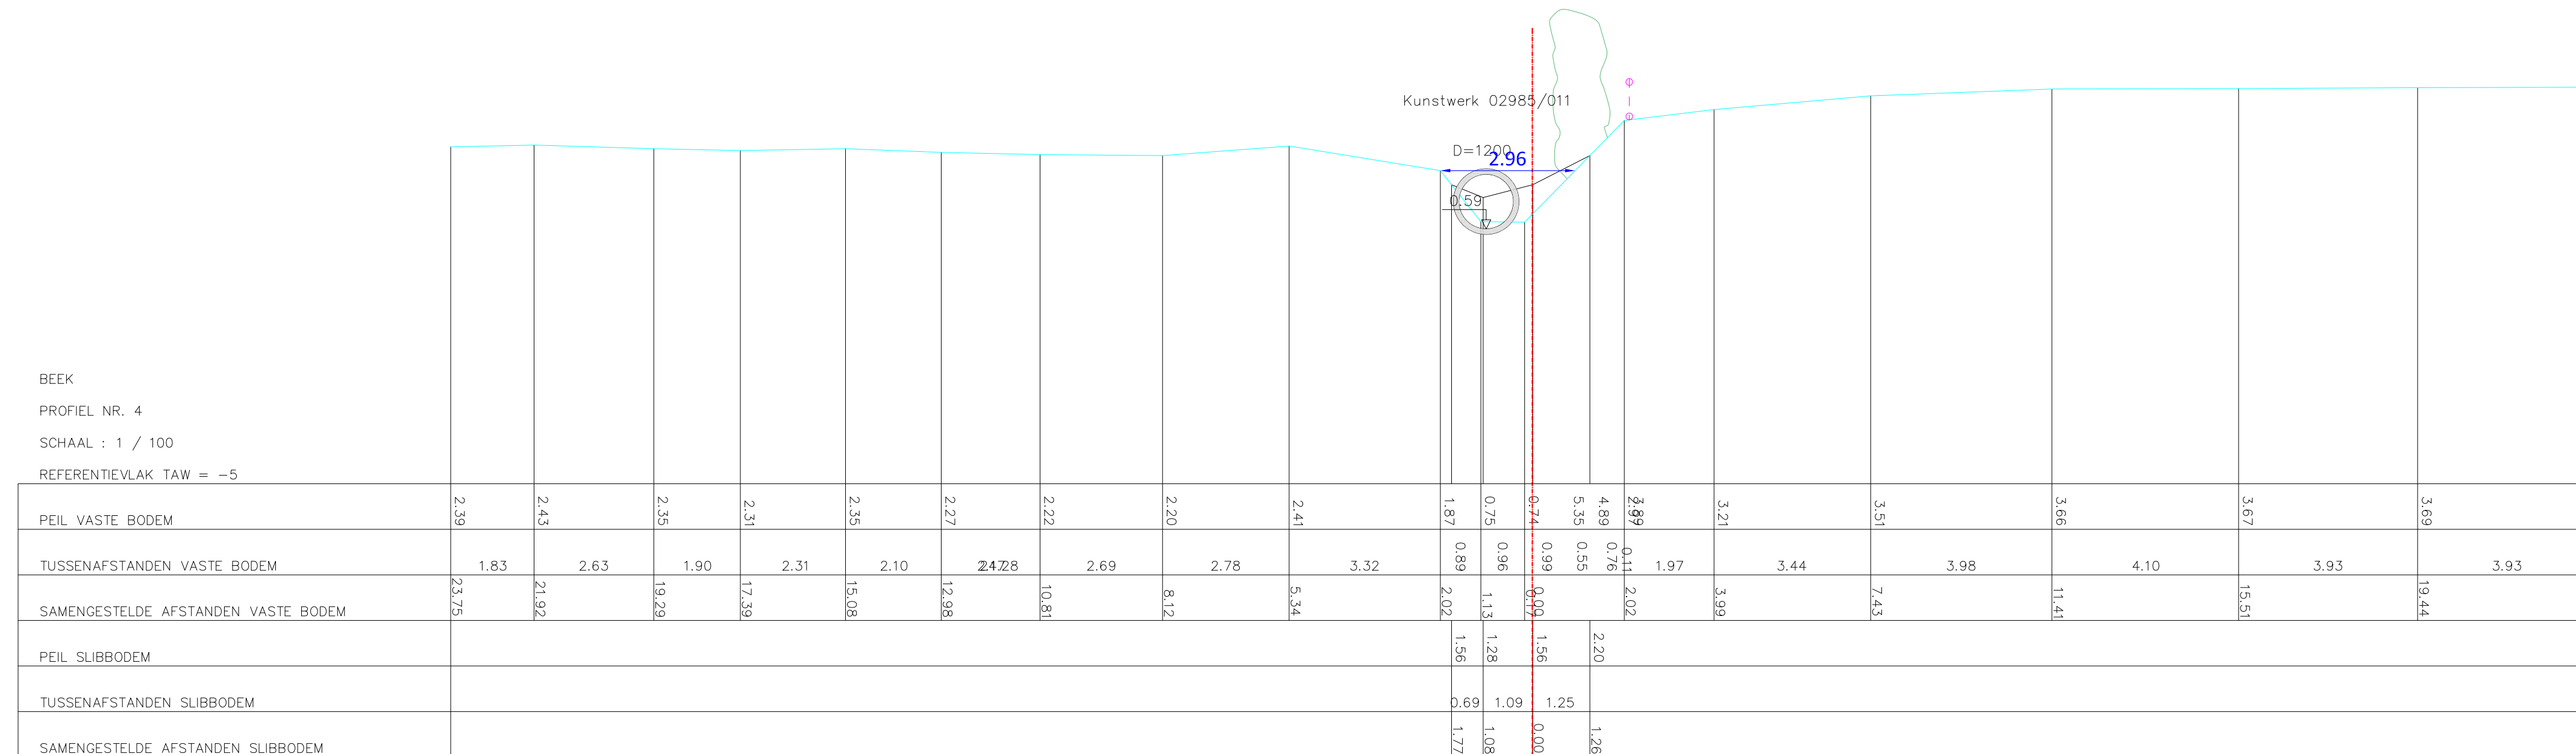

Opgemeten in: 2006

Opgemeten volgens bestek: L 2005 S 0005 X