

O8227b Onbekend  
(VHAG: 3009)  
Assenede

OPM\_O8227b\_2020\_Dwarsprofiel\_DA20-1


DWARSPROFIELPLAN

LEGENDE

- vaste bodem
- slibbodem
- oeverversterking
- ← 0.00 → kruinbreedte (m)
- | as dwarsprofiel
- | haag
- | gebouw
- STRAATNAAM  
| straatnaam
- weide-afsluiting
- afsluiting
- BV beginpunt verharding
- BO beginpunt Onverharde weg
- beginpunt begroeiing
- beginpunt Oeverversterking
- Hoogstammige boom
- Laagstammige boom
- schanskorven
- steenstorting
- prefab elementen
- beton
- metselwerk in diverse materialen
- erosiewerend weefsel
- gefixeerde steenbestorting
- houtmatten
- andere
- DP damplanken
- Bt betuining
- PB palen bordage

DWARSPROFIEL DA20-1

Hsch 1/100  
Lsch 1/100  
Vvlak -1.00 T.A.W.

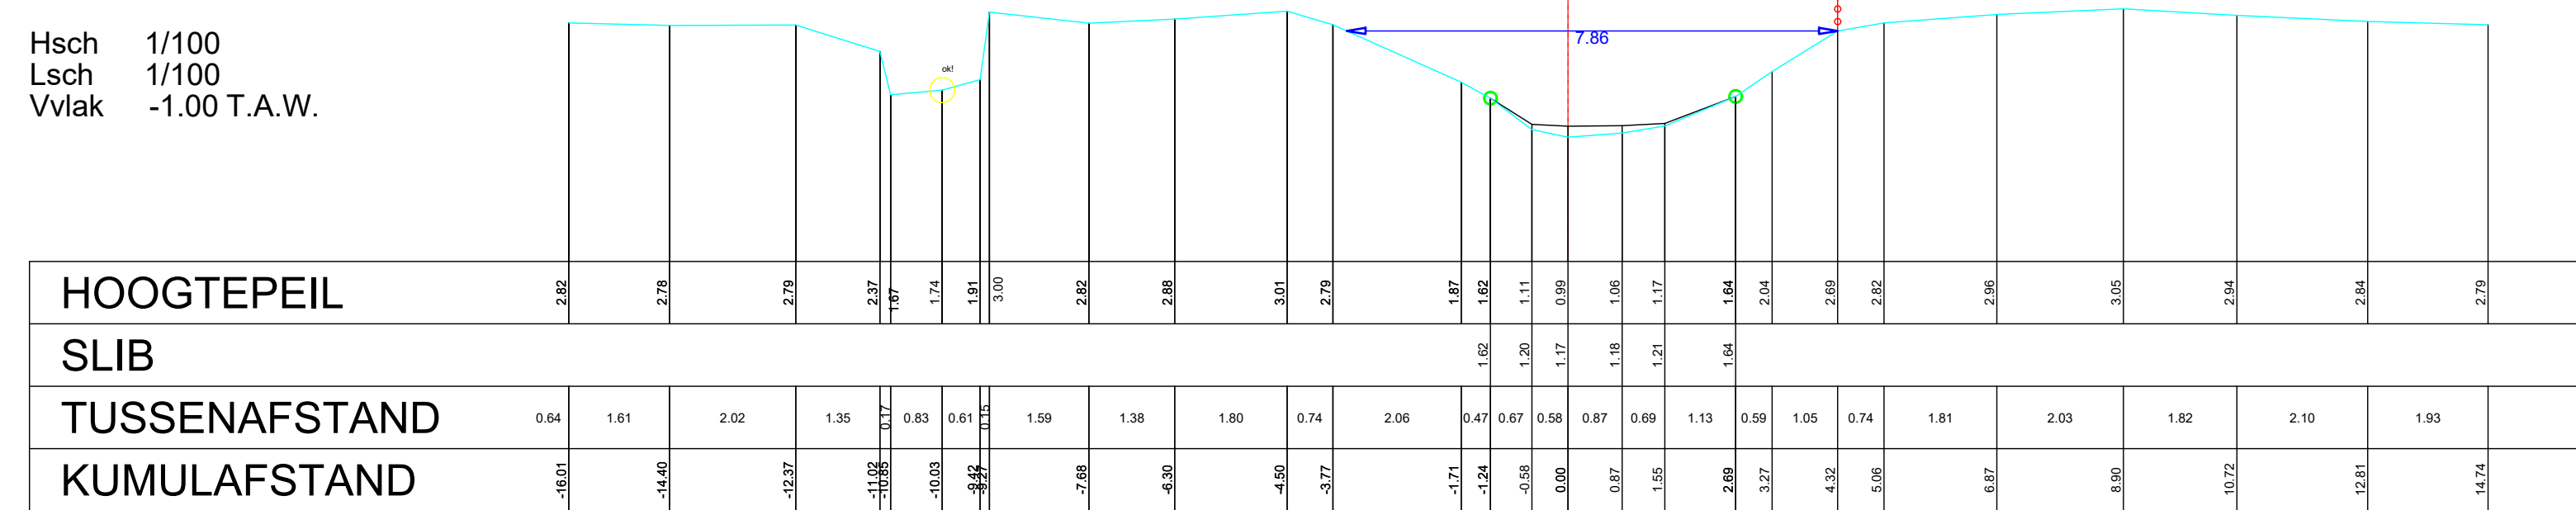

**Opgemeten in: Juni 2020**  
**Opgemeten volgens bestek: T02019-01**