

O8250 LEMBEEKSE ISABELLASTROOM)
(VHAG: 2848)
ASSENEDE

Dwarsprofiel_118


DWARSPROFIELPLAN

Aangeduide kruinbreedtes zijn indicatief.

Opgemeten in: 2006

Opgemeten volgens bestek: L 2005 S 0005 X

LEGENDE

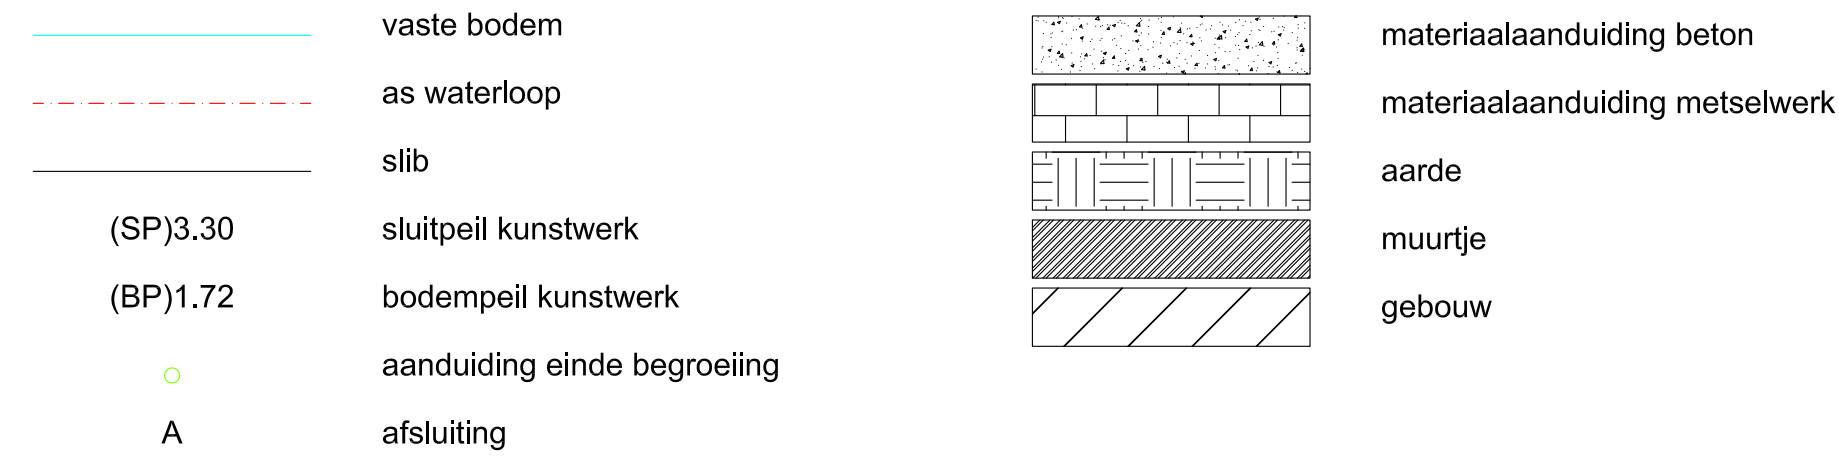

118

VV : 0.00m

