provincie Oost-Vlaanderen
Gouvernementstraat 1 9000 GENT
Directie Leefmilieu
Dienst Integraal Waterbeleid
Provinciaal Administratief Centrum
Woodrow Wilsonplein 2, 9000 Gent
e-mail : waterbeleid@oost-vlaanderen.be
tel : 09-267 76 00

O8251 ISABELLASTROOM (VHAG: 2934) ASSENEDE

Dwarsprofiel_129

DWARSPROFIELPLAN

Aangeduide kruinbreedtes zijn indicatief.

Opgemeten in: 2006

Opgemeten volgens bestek: L 2005 S 0005 X

LEGENDE

	vaste bodem
	as waterloop
	slib
(SP)3.30	sluitpeil kunstwerk
(BP)1.72	bodempeil kunstwerk
	aanduiding einde begroeiing
A	afsluiting
	materiaalaanduiding beton
	materiaalaanduiding metselwerk
	aarde
	muurtje
	gebouw

129

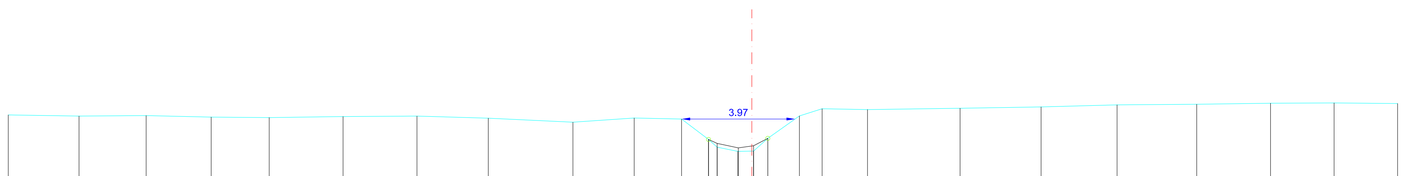

VV : 2.00m

Hoogtepeilen vaste grond	4.32	4.28	4.30	4.24	4.22	4.26	4.26	4.20	4.06	4.21	4.17	3.46	3.19	3.04	3.05	3.50	4.28	4.53	4.50	4.55	4.60	4.67	4.69	4.73	4.74	4.71
Hoogtepeilen slibbodem												3.46	3.32	3.17	3.24	3.50										
Gecumuleerde afstand vanaf de as	25.98	23.51	21.16	18.89	16.86	14.28	11.70	9.21	6.25	4.11	2.46	1.51	1.21	0.49	0.06	0.56	1.66	2.46	4.04	7.27	10.11	12.76	15.54	18.12	20.34	22.56
Tussenafstanden		2.47	2.35	2.27	2.03	2.58	2.58	2.49	2.96	2.14	1.66	0.94	1.03	1.04	1.11	0.79	1.59	3.23	2.83	2.65	2.78	2.58	2.22	2.22		