

O8251 ISABELLASTROOM

(VHAG: 2934)

ASSENEDE

Dwarsprofiel_151

DWARSPROFIELPLAN

Aangeduide kruinbreedtes zijn indicatief.

Opgemeten in: 2006

Opgemeten volgens bestek: L 2005 S 0005 X

LEGENDE

(SP)3.30

(BP)1.72

A

vaste bodem

as waterloop

slib

sluitpeil kunstwerk

bodempeil kunstwerk

aanduiding einde begroeiing

afsluiting

materiaalaanduiding beton

materiaalaanduiding metselwerk


aarde

muurtje

gebouw

151

VV : 2.00m

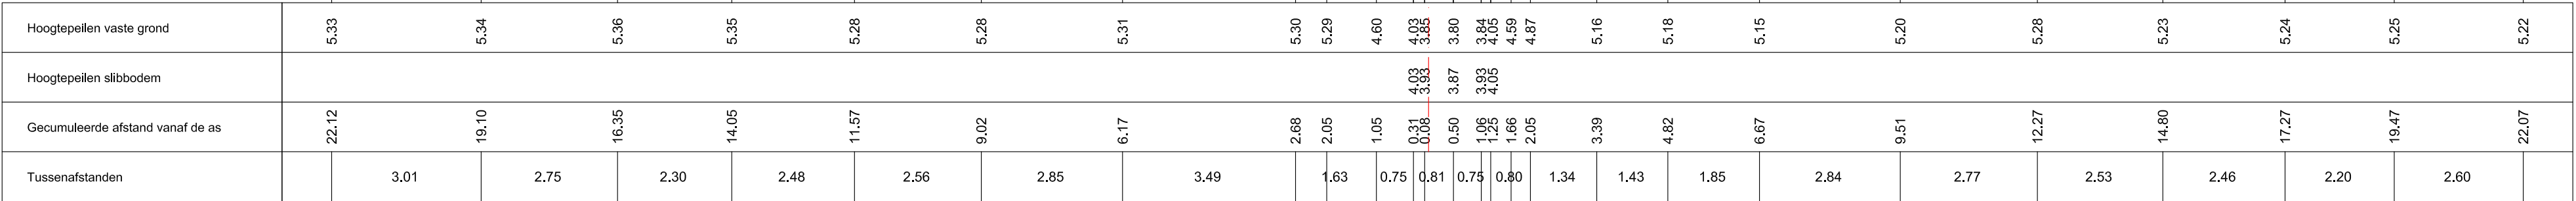

02934.201

BETON

5.24

(BP) 3.88

ø1000