provincie Oost-Vlaanderen
Gouvernementstraat 1 9000 GENT
**Directie Leefmilieu**
**Dienst Integraal Waterbeleid**
Provinciaal Administratief Centrum
Woodrow Wilsonplein 2, 9000 Gent
e-mail : waterbeleid@oost-vlaanderen.be
tel : 09-267 76 00

# O8251 ISABELLASTROOM (VHAG: 2934) ASSENEDE

## Dwarsprofiel_162

## DWARSPROFIELPLAN

**Aangeduide kruinbreedtes zijn indicatief.**

**Opgemeten in: 2006**

**Opgemeten volgens bestek: L 2005 S 0005 X**

## LEGENDE

| | |
|---|---|
| | vaste bodem |
| | as waterloop |
| | slib |
| (SP)3.30 | sluitpeil kunstwerk |
| (BP)1.72 | bodempeil kunstwerk |
| | aanduiding einde begroeiing |
| A | afsluiting |
| | materiaalaanduiding beton |
| | materiaalaanduiding metselwerk |
| | aarde |
| | muurtje |
| | gebouw |

162

VV : 2.00m

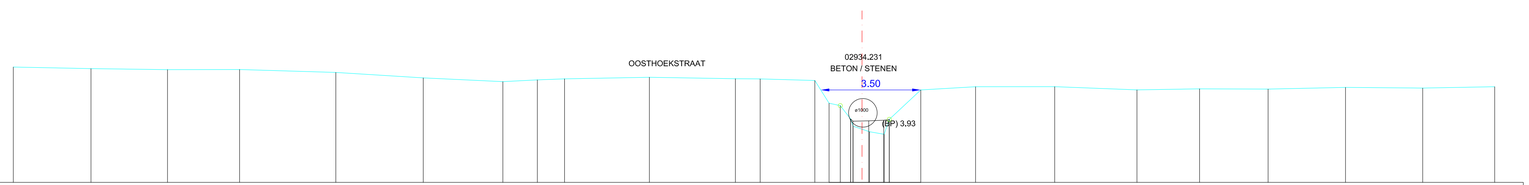


| | | | | | | | | | | | | | | | | | | | | | | | | | | | | | | | | |
|---|---|---|---|---|---|---|---|---|---|---|---|---|---|---|---|---|---|---|---|---|---|---|---|---|---|---|---|---|---|---|---|---|
| Hoogtepeilen vaste grond | 6,03 | | 5,98 | | 5,94 | | 5,95 | | 5,84 | | 5,65 | | 5,52 | 5,58 | 5,62 | | 5,67 | | 5,62 | 5,62 | | 5,56 | 4,77 | 4,68 | 4,22 | 3,77 | 3,68 | 4,20 | 5,23 | 5,34 | 5,35 | 5,23 | 5,27 | 5,26 | 5,32 | 5,30 | 5,34 |
| Hoogtepeilen slibbodem | | | | | | | | | | | | | | | | | | | | | | | | | 4,22 | 4,14 | 4,15 | 4,17 | 4,20 | | | | | | | | | |
| Gecumuleerde afstand vanaf de as | 29,65 | | 26,94 | | 24,26 | | 21,74 | | 18,38 | | 15,33 | | 12,55 | 11,34 | 10,39 | | 7,43 | | 4,42 | 3,56 | | 1,65 | 1,15 | 0,76 | 0,40 | 0,31 | 0,26 | 0,77 | 0,55 | 2,05 | 3,97 | 6,73 | 9,60 | 11,79 | 14,19 | 16,89 | 19,59 | 22,10 |
| Tussenafstanden | | 2,71 | | 2,67 | | 2,52 | | 3,36 | | 3,05 | | 2,78 | 1,20 | 0,95 | | 2,96 | | 3,01 | | 0,87 | 1,91 | | 0,89 | | 1,38 | | 2,30 | | 1,91 | | 2,76 | | 2,87 | | 2,19 | | 2,39 | | 2,71 | | 2,70 | | 2,51 | |