provincie Oost-Vlaanderen
Gouvernementstraat 1 9000 GENT
Directie Leefmilieu
Dienst Integraal Waterbeleid
Provinciaal Administratief Centrum
Woodrow Wilsonplein 2, 9000 Gent
e-mail : waterbeleid@oost-vlaanderen.be
tel : 09-267 76 00

O8251 ISABELLASTROOM
(VHAG: 2934)
ASSENEDE

Dwarsprofiel_170

DWARSPROFIELPLAN

Aangeduide kruinbreedtes zijn indicatief.

Opgemeten in: 2006

Opgemeten volgens bestek: L 2005 S 0005 X

LEGENDE

- vaste bodem
- as waterloop
- slib
- (SP)3.30 sluitpeil kunstwerk
- (BP)1.72 bodempeil kunstwerk
- aanduiding einde begroeiing
- A afsluiting
- materiaalaanduiding beton
- materiaalaanduiding metselwerk
- aarde
- muurtje
- gebouw

170

VV : 3.00m

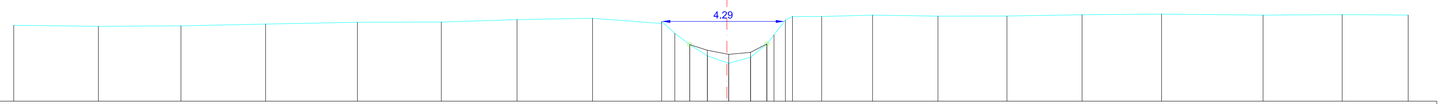

Hoogtepeilen vaste grond	5.65	5.61	5.63	5.69	5.76	5.77	5.85	5.90	5.79	5.57	4.98	4.59	4.33	4.53	5.00	5.32	5.83	5.96	5.96	6.01	5.97	5.98	6.02	6.04	6.01	6.02	6.01
Hoogtepeilen slibbodem											4.98	4.76	4.64	4.71	5.00												
Gecumuleerde afstand vanaf de as	24.92	21.96	19.07	16.12	12.91	9.98	7.33	4.70	2.28	1.82	1.30	0.68	0.06	0.83	1.39	1.84	2.04	2.29	3.31	5.09	7.37	9.78	12.41	15.18	18.73	21.49	23.80
Tussenafstanden		2.96	2.88	2.96	3.21	2.93	2.65	2.64	2.40	1.00	1.36	0.76	0.82				2.07	1.78	2.28	2.41	2.62	2.78	3.55	2.76	2.31		