provincie Oost-Vlaanderen
Gouvernementstraat 1 9000 GENT
**Directie Leefmilieu**
**Dienst Integraal Waterbeleid**
Provinciaal Administratief Centrum
Woodrow Wilsonplein 2, 9000 Gent
e-mail : waterbeleid@oost-vlaanderen.be
tel : 09-267 76 00

# O8251 ISABELLASTROOM
# (VHAG: 2934)
# ASSENEDE

## Dwarsprofiel_186

## DWARSPROFIELPLAN

**Aangeduide kruinbreedtes zijn indicatief.**

**Opgemeten in: 2006**

**Opgemeten volgens bestek: L 2005 S 0005 X**

## LEGENDE

| | |
|---|---|
| | vaste bodem |
| | as waterloop |
| | slib |
| (SP)3.30 | sluitpeil kunstwerk |
| (BP)1.72 | bodempeil kunstwerk |
| | aanduiding einde begroeiing |
| A | afsluiting |
| | materiaalaanduiding beton |
| | materiaalaanduiding metselwerk |
| | aarde |
| | muurtje |
| | gebouw |

186

VV : 3.00m

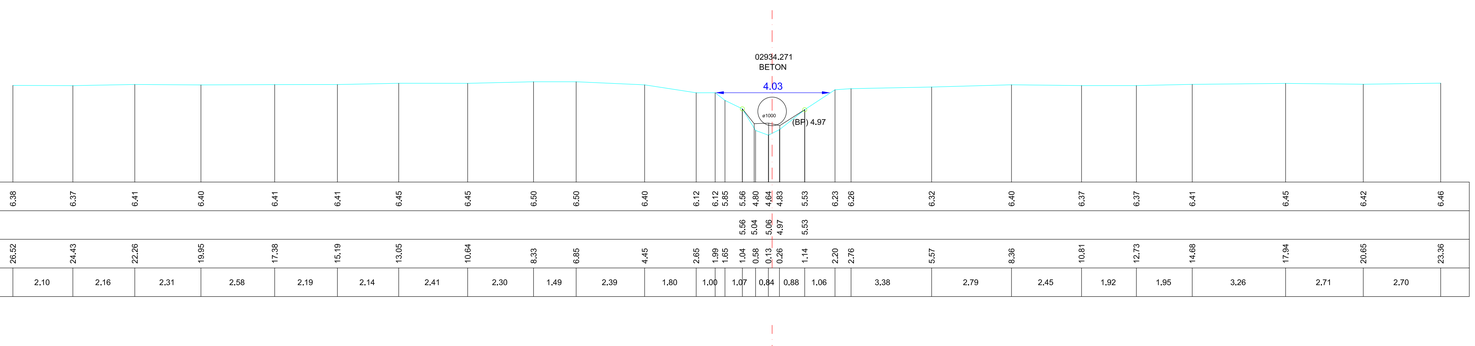


| | | | | | | | | | | | | | | | | | | | | | | | | | | | | | | | | | | | |
|---|---|---|---|---|---|---|---|---|---|---|---|---|---|---|---|---|---|---|---|---|---|---|---|---|---|---|---|---|---|---|---|---|---|---|---|
| Hoogtepeilen vaste grond | 6,38 | | 6,37 | | 6,41 | | 6,40 | | 6,41 | | 6,41 | | 6,45 | | 6,45 | | 6,50 | | 6,50 | | 6,40 | | 6,12 | 6,12 | 5,85 | 5,56 | 4,80 | 4,84 | 4,83 | 5,53 | | 6,23 | 6,26 | | 6,32 | | 6,40 | | 6,37 | | 6,37 | | 6,41 | | 6,45 | | 6,42 | | 6,46 |
| Hoogtepeilen slibbodem | | | | | | | | | | | | | | | | | | | | | | | | | | 5,56 | 5,04 | 5,06 | 4,97 | 5,53 | | | | | | | | | | | | | | | | | | | |
| Gecumuleerde afstand vanaf de as | 26,52 | | 24,43 | | 22,26 | | 19,95 | | 17,36 | | 15,19 | | 13,05 | | 10,64 | | 8,33 | | 6,85 | | 4,45 | | 2,65 | 1,99 | 1,65 | 1,04 | 0,58 | 0,13 | 0,26 | 1,14 | | 2,20 | 2,76 | | 5,57 | | 8,36 | | 10,81 | | 12,73 | | 14,68 | | 17,94 | | 20,65 | | 23,36 |
| Tussenafstanden | | 2,10 | | 2,16 | | 2,31 | | 2,58 | | 2,19 | | 2,14 | | 2,41 | | 2,30 | | 1,49 | | 2,39 | | 1,80 | 1,00 | | 1,07 | | 0,84 | | 0,88 | | 1,06 | | 3,38 | | 2,79 | | 2,45 | | 1,92 | | 1,95 | | 3,26 | | 2,71 | | 2,70 | |