


Dwarsprofiel_66

DWARSPROFIELPLAN

	vaste bodem		materiaalaanduiding beton
	as waterloop		materiaalaanduiding metselwerk
	slib		aarde
(SP)3.30	sluitpeil kunstwerk		muurtje
(BP)1.72	bodempeil kunstwerk		gebouw
	aanduiding einde begroeiing		
A	afsluiting		

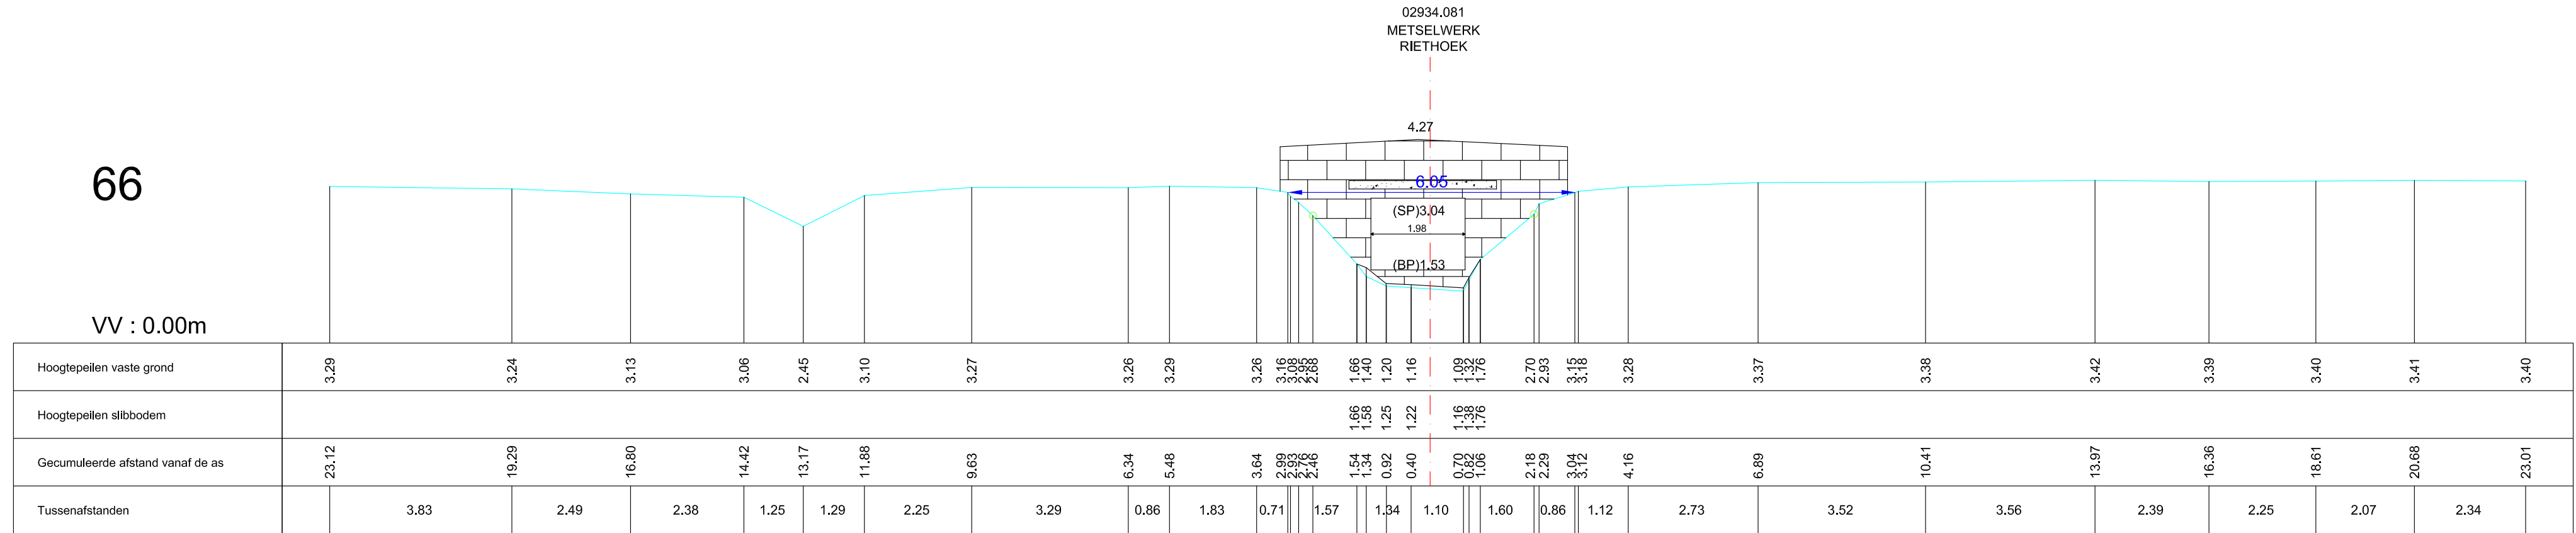

Aangeduide kruinbreedtes zijn indicatief.