provincie Oost-Vlaanderen
Gouvernementstraat 1 9000 GENT
Directie Leefmilieu
Dienst Integraal Waterbeleid
Provinciaal Administratief Centrum
Woodrow Wilsonplein 2, 9000 Gent
e-mail : waterbeleid@oost-vlaanderen.be
tel : 09-267 76 00

O8251 ISABELLASTROOM
(VHAG: 2934)
ASSENEDE

Dwarsprofiel_97

DWARSPROFIELPLAN

Aangeduide kruinbreedtes zijn indicatief.

Opgemeten in: 2006

Opgemeten volgens bestek: L 2005 S 0005 X

LEGENDE

- vaste bodem
- as waterloop
- slib
- (SP)3.30 sluitpeil kunstwerk
- (BP)1.72 bodempeil kunstwerk
- aanduiding einde begroeiing
- A afsluiting
- materiaalaanduiding beton
- materiaalaanduiding metselwerk
- aarde
- muurtje
- gebouw

97

VV : 0.00m

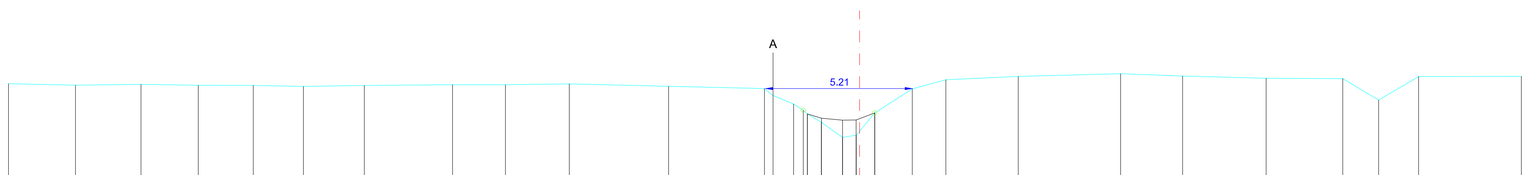

| | | |