

O8252 (VHAG: 3005)

ASSENEDE

Dwarsprofiel_13

DWARSPROFIELPLAN

Aangeduide kruinbreedtes zijn indicatief.

Opgemeten in: 2006

Opgemeten volgens bestek: L 2005 S 0005 X

LEGENDE

AS PROFIEL

VASTE BODEM

SLIBBODEM

BEGIN BEGROEIING

BETUINING

WEIDEAFSLUITING

DRAADAFSLUITING

HAAG

LEUNING

GROENELEMENT

GEBOUW / MUUR

MUUR

BETON

BAKSTEEN


ARDUIN

8252 _ VHAG 3005

PROFIEL NR. 13

SCHAAL : 1 / 100

REFERENTIEVLAK TAW = 0

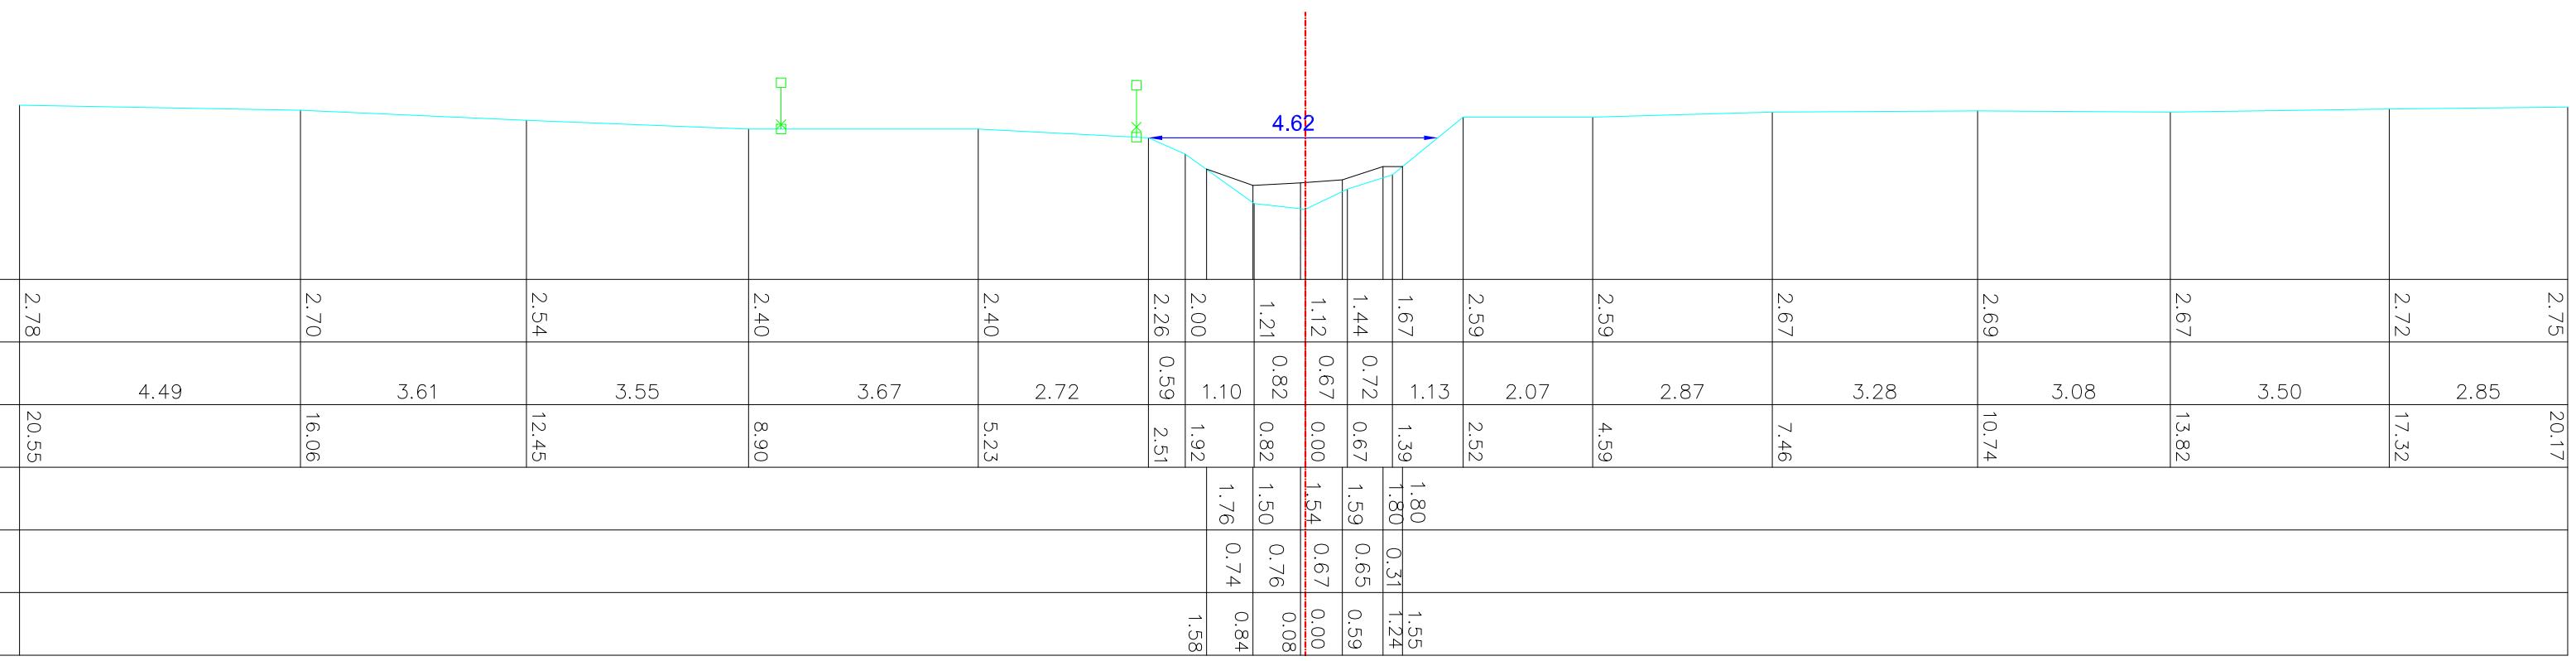

PEIL VASTE BODEM	2.78	2.70	2.54	2.40	2.40	2.26	2.00	1.21	1.12	0.67	1.44	1.67	2.59	2.59	2.67	2.69	2.67	2.72	2.75
TUSSENAFSTANDEN VASTE BODEM	4.49	3.61	3.55	3.67	2.72	0.59	1.10	0.82	0.67	0.72	1.13	2.07	2.87	3.28	3.08	3.50	2.85		
SAMENGESTELDE AFSTANDEN VASTE BODEM	20.55	16.06	12.45	8.90	5.23	2.51	1.92	0.82	0.00	0.67	1.39	2.52	4.59	7.46	10.74	13.82	17.32	20.17	
PEIL SLIBBODEM							1.76	1.50	1.54	1.59	1.80	1.80							
TUSSENAFSTANDEN SLIBBODEM							0.74	0.76	0.67	0.65	0.31								
SAMENGESTELDE AFSTANDEN SLIBBODEM						1.58	0.84	0.08	0.00	0.59	1.24	1.55							