

O8252 (VHAG: 3005)

ASSENEDE

Dwarsprofiel_2

DWARSPROFIELPLAN

Aangeduide kruinbreedtes zijn indicatief.

Opgemeten in: 2006

Opgemeten volgens bestek: L 2005 S 0005 X

LEGENDE

- AS PROFIEL

VASTE BODEM

SLIBBODEM

BEGIN BEGROEIING

BETUINING
- WEIDEAFSLUITING

DRAADAFSLUITING

HAAG

LEUNING


GROENELEMENT
- GEBOUW / MUUR

MUUR

BETON

BAKSTEEN

ARDUIN

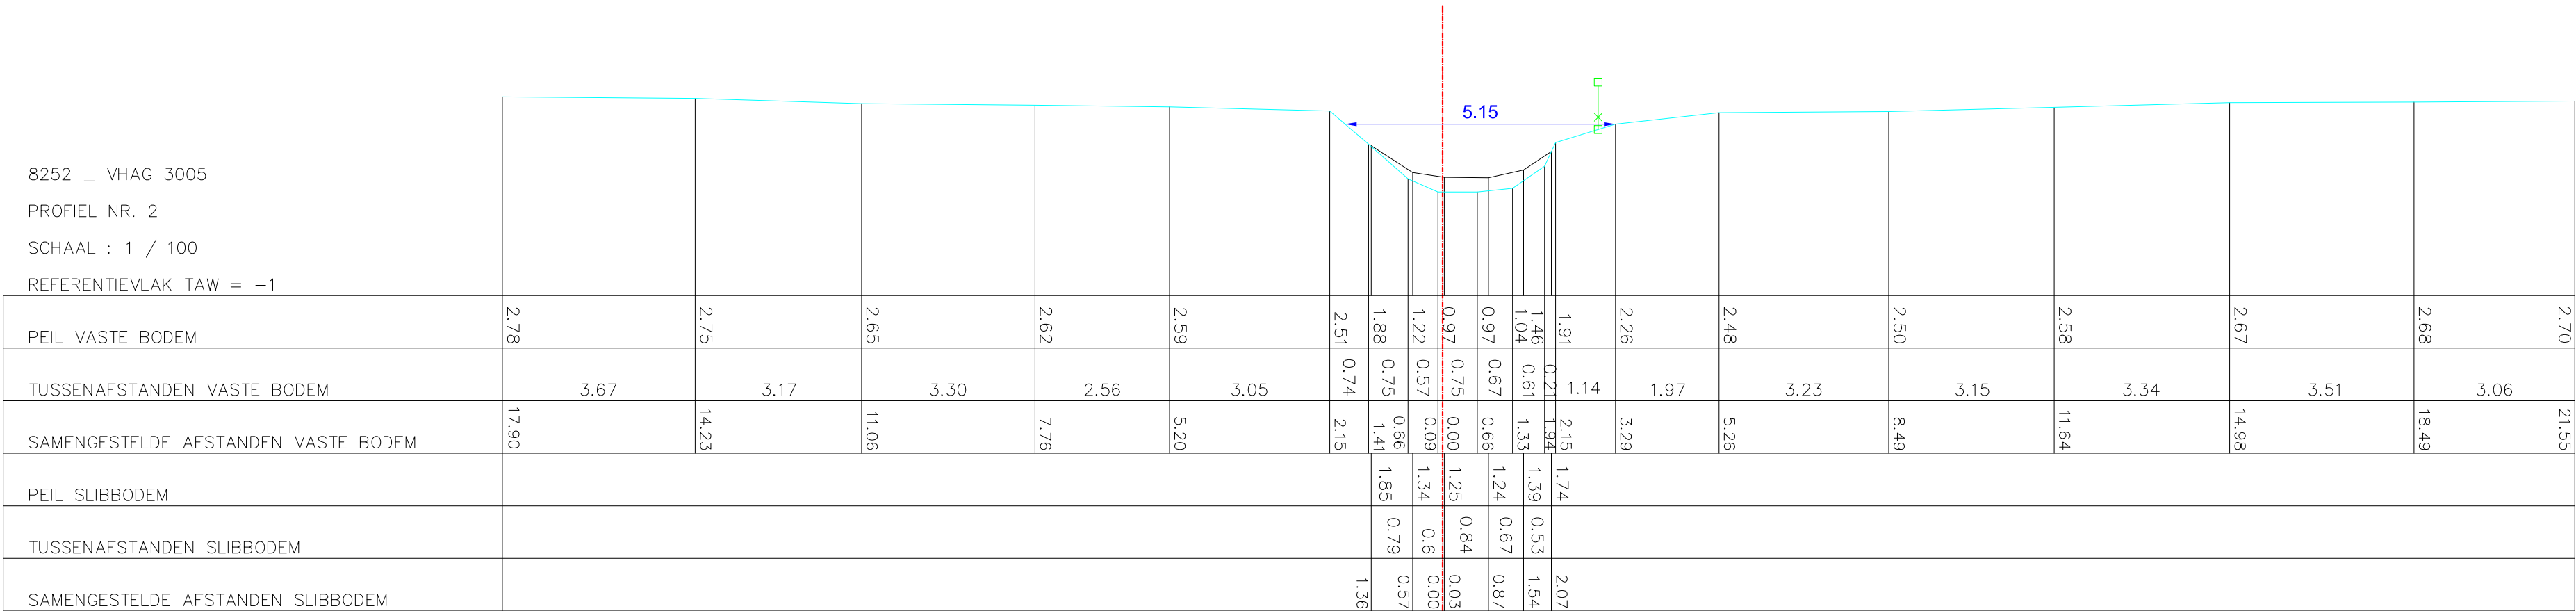

Gepland door: 11/05/2006

Gepland door: 11/05/2006

