provincie Oost-Vlaanderen
Gouvernementstraat 1 9000 GENT
Directie Leefmilieu
Dienst Integraal Waterbeleid
Provinciaal Administratief Centrum
Woodrow Wilsonplein 2, 9000 Gent
e-mail : waterbeleid@oost-vlaanderen.be
tel : 09-267 76 00

O8252 (VHAG: 3005)
ASSENEDE

Dwarsprofiel_36

DWARSPROFIELPLAN

Aangeduide kruinbreedtes zijn indicatief.

Opgemeten in: 2006

Opgemeten volgens bestek: L 2005 S 0005 X

LEGENDE

- AS PROFIEL
- VASTE BODEM
- SLIBBODEM
- BEGIN BEGROEIING
- BETUINING
- WEIDEAFSLUITING
- DRAADAFSLUITING
- HAAG
- LEUNING
- GROENELEMENT
- GEBOUW / MUUR
- MUUR
- BETON
- BAKSTEEN
- ARDUIN

8252 _ VHAG 3005
PROFIEL NR. 36
SCHAAL : 1 / 100
REFERENTIEVLAK TAW = -1

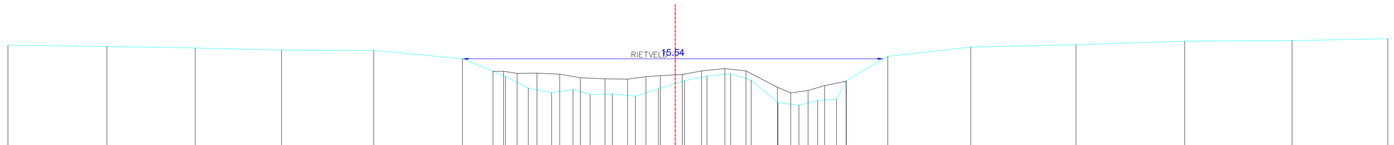

PEIL VASTE BODEM	3.05		3.00		2.95		2.87		2.86		2.55	1.90	1.47	1.30	1.41	1.23	1.25	1.17	1.44	1.74	1.91	2.00	1.76	0.93	0.84	1.01	1.06	1.74	2.64	2.98	3.07	3.20	3.22	3.29
TUSSENAFSTANDEN VASTE BODEM		3.65		3.26		3.18		3.40		3.27	1.59	0.84	0.86	0.79	0.63	0.82	0.85	0.85	0.96	0.83	0.87	0.76	0.99	0.77	0.69	0.7	0.36	1.53	3.06	3.88	4.01	3.96	3.53	
SAMENGESTELDE AFSTANDEN VASTE BODEM	24.61		20.96		17.70		14.52		11.12		7.85	6.26	5.42	4.56	3.77	3.14	2.32	1.47	0.62	0.00	0.34	1.17	2.04	2.80	3.79	4.56	5.25	5.95	7.84	10.90	14.78	18.79	22.75	26.28
PEIL SLIBBODEM												2.09	2.01	1.98	1.85	1.81	1.80	1.89	1.93	2.10	2.19	2.10		1.50	1.29	1.38	1.56	1.72						
TUSSENAFSTANDEN SLIBBODEM												0.39	0.5	0.73	0.91	0.83	0.68	0.53	0.81	0.86	0.78		1.16	0.49	0.64	0.61	0.79							
SAMENGESTELDE AFSTANDEN SLIBBODEM												6.79	5.83	5.10	4.36	3.50	2.69	2.01	1.20	0.39	0.67	1.83	2.67	3.77	4.26	4.90	5.5	6.30						