

O8252 (VHAG: 3005)

ASSENEDE

Dwarsprofiel_38

DWARSPROFIELPLAN

Aangeduide kruinbreedtes zijn indicatief.

Opgemeten in: 2006

Opgemeten volgens bestek: L 2005 S 0005 X

LEGENDE

- AS PROFIEL

VASTE BODEM

SLIBBODEM

BEGIN BEGROEIING

BETUINING
- WEIDEAFSLUITING

DRAADAFSLUITING

HAAG

LEUNING


GROENELEMENT
- GEBOUW / MUUR

MUUR

BETON

BAKSTEEN

ARDUIN

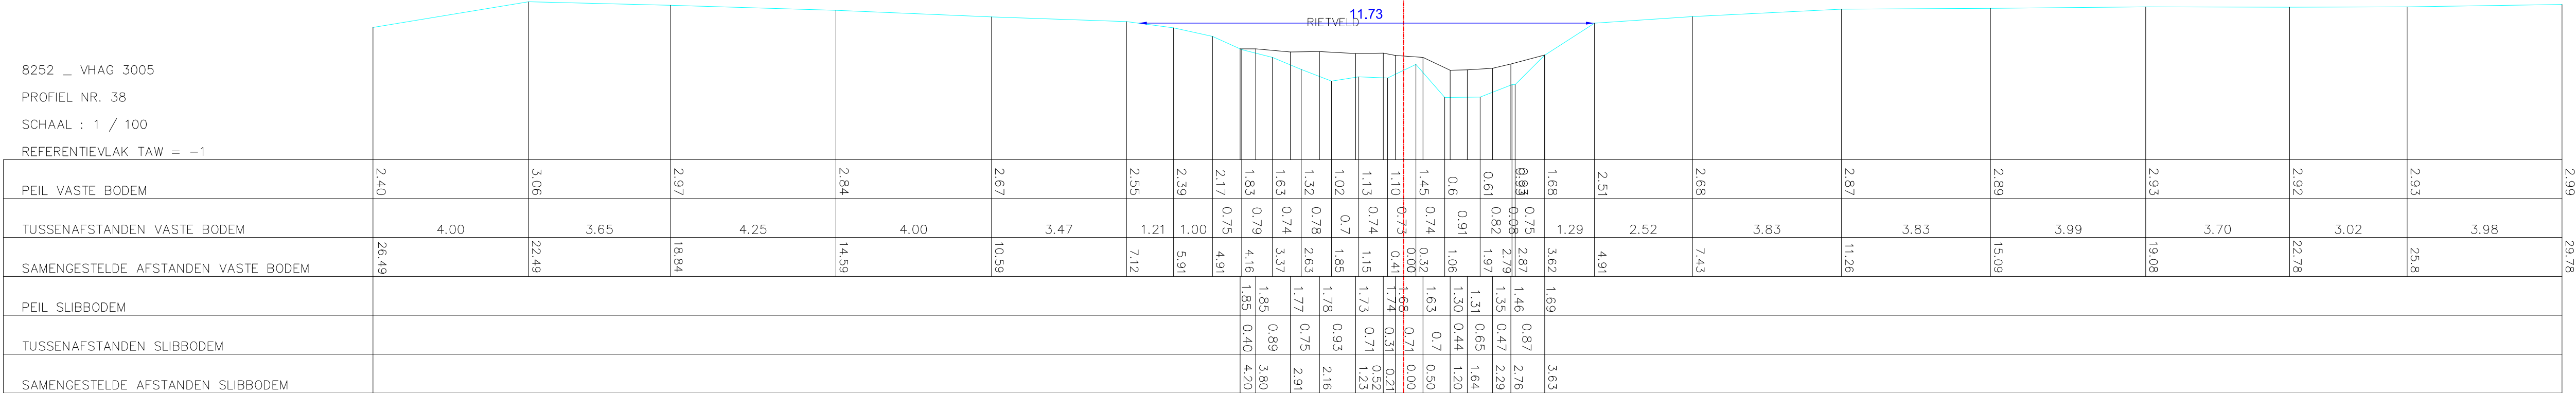

1.85

1.85

1.77

1.78

1.73

1.74

1.68

1.63

1.30

1.35

1.46

1.69

3.63

1.85

0.89

0.75

0.93

0.71

0.31

0.21

0.52

1.23

0.50

1.20

1.64

2.29

2.76

3.63

4.20

3.80

2.91

2.16

1.23

0.52

1.23

0.50

1.20

1.64

2.29

2.76

3.63