provincie Oost-Vlaanderen
Gouvernementstraat 1 9000 GENT

Directie Leefmilieu
Dienst Integraal Waterbeleid

Provinciaal Administratief Centrum
Woodrow Wilsonplein 2, 9000 Gent
e-mail : waterbeleid@oost-vlaanderen.be
tel : 09-267 76 00

O8253 (VHAG: 3011)
ASSENEDE

Dwarsprofiel_13

DWARSPROFIELPLAN

Aangeduide kruinbreedtes zijn indicatief.

Opgemeten in: 2006

Opgemeten volgens bestek: L 2005 S 0005 X

LEGENDE

- AS PROFIEL
- VASTE BODEM
- SLIBBODEM
- BEGIN BEGROEIING
- BETUINING
- WEIDEAFSLUITING
- DRAADAFSLUITING
- HAAG
- LEUNING
- GROENELEMENT
- GEBOUW / MUUR
- MUUR
- BETON
- BAKSTEEN
- ARDUIN

8253 _ VHAG 03011
PROFIEL NR. 13
SCHAAL : 1 / 100
REFERENTIEVLAK TAW = 0

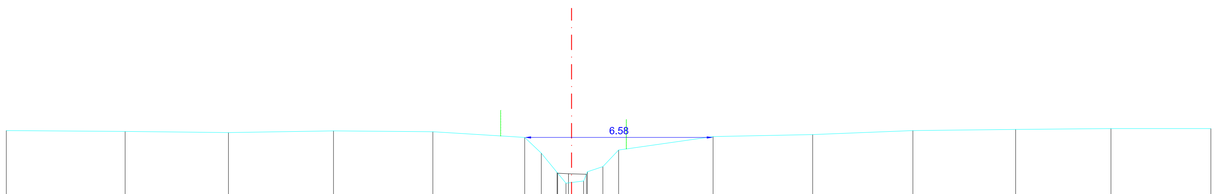

PEIL VASTE BODEM	3.25		3.22		3.18		3.24		3.21		3.01	2.46	1.79	1.76	1.49	1.81	1.99	2.57	3.04	3.11	3.25	3.29	3.32	3.32
TUSSENAFSTANDEN VASTE BODEM	4.15		3.61		3.67		3.47		3.21		0.58	0.55	0.71	0.20	0.27	0.54	0.55	3.30	3.48	3.50	3.59	3.33	3.49	
SAMENGESTELDE AFSTANDEN VASTE BODEM	19.75		15.60		11.99		8.32		4.85		1.64	1.06	0.51	0.00	0.00	0.35	1.09	1.64	4.94	8.42	11.92	15.51	18.84	22.33
PEIL SLIBBODEM														1.76	1.74	1.72								
TUSSENAFSTANDEN SLIBBODEM														0.38	0.62									
SAMENGESTELDE AFSTANDEN SLIBBODEM													0.49	0.11	0.00	0.52								