provincie Oost-Vlaanderen
Gouvernementstraat 1 9000 GENT
Directie Leefmilieu
Dienst Integraal Waterbeleid
Provinciaal Administratief Centrum
Woodrow Wilsonplein 2, 9000 Gent
e-mail : waterbeleid@oost-vlaanderen.be
tel : 09-267 76 00

O8255 OOSTEEKLOSE BEEK (VHAG: 2964) ASSENEDE

Dwarsprofiel_4

DWARSPROFIELPLAN

Kruinbreedtes zijn indicatief.

Opgemeten in: oktober 2014

Opgemeten volgens bestek: asbuilt i.o.v. Isabellapolder

LEGENDE

vaste bodem

0.00 kruinbreedte (m)

4

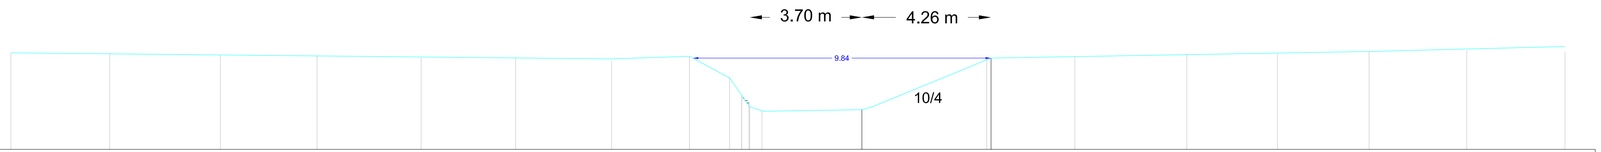

VV : 3.00m

Bestaande hoogtepeilen slibbodem													4.75 4.58 4.42		4.38 4.30 4.61 4.76											
Bestaande gecumuleerde afstand	24.82	21.56	17.91	14.72	11.29	8.17	5.01	2.44	1.11	0.72 0.45	0.05	0.07 0.01	1.17 1.46	1.81	2.44	3.56	4.83	7.37	10.28	13.97	16.96	19.98	23.20	26.45		
Bestaande tussenafstanden		3,26	3,65	3,19	3,43	3,12	3,16	2,57	1,32	1,47	0,86	1,35	1,75	1,27	2,54	2,90	3,70	2,99	3,02	3,22	3,24					
Nieuwe hoogtepeilen vaste grond												4.41		4.41				6.01								