

LEGENDE

- vaste bodem
- slibbodem
- oeverversterking
- ← 0.00 → kruinbreedte (m)
- as dwarsprofiel
- haag
- gebouw
- STRAATNAAM
straatnaam
- weide-afsluiting
- afsluiting
- beginpunt verharding
- beginpunt Onverharde weg
- beginpunt begroeiing
- beginpunt Oeverversterking
- Hoogstammige boom
- Laagstammige boom
- schanskorven
- steenstorting
- prefab elementen
- beton
- metselwerk in diverse materialen
- erosiewerend weefsel
- gefixeerde steenbestorting
- houtmatten
- andere
- DP damplanken
- Bt betuining
- PB palen bordage


O8255B GEEN NAAM
(VHAG: 2997)
ASSENEDE

OPM_O8255B_2020_Dwarsprofiel_DA20-3

DWARSPROFIELPLAN

DWARSPROFIEL DA20-3

Hsch 1/100
Lsch 1/100
Vvlak 4.00 T.A.W.

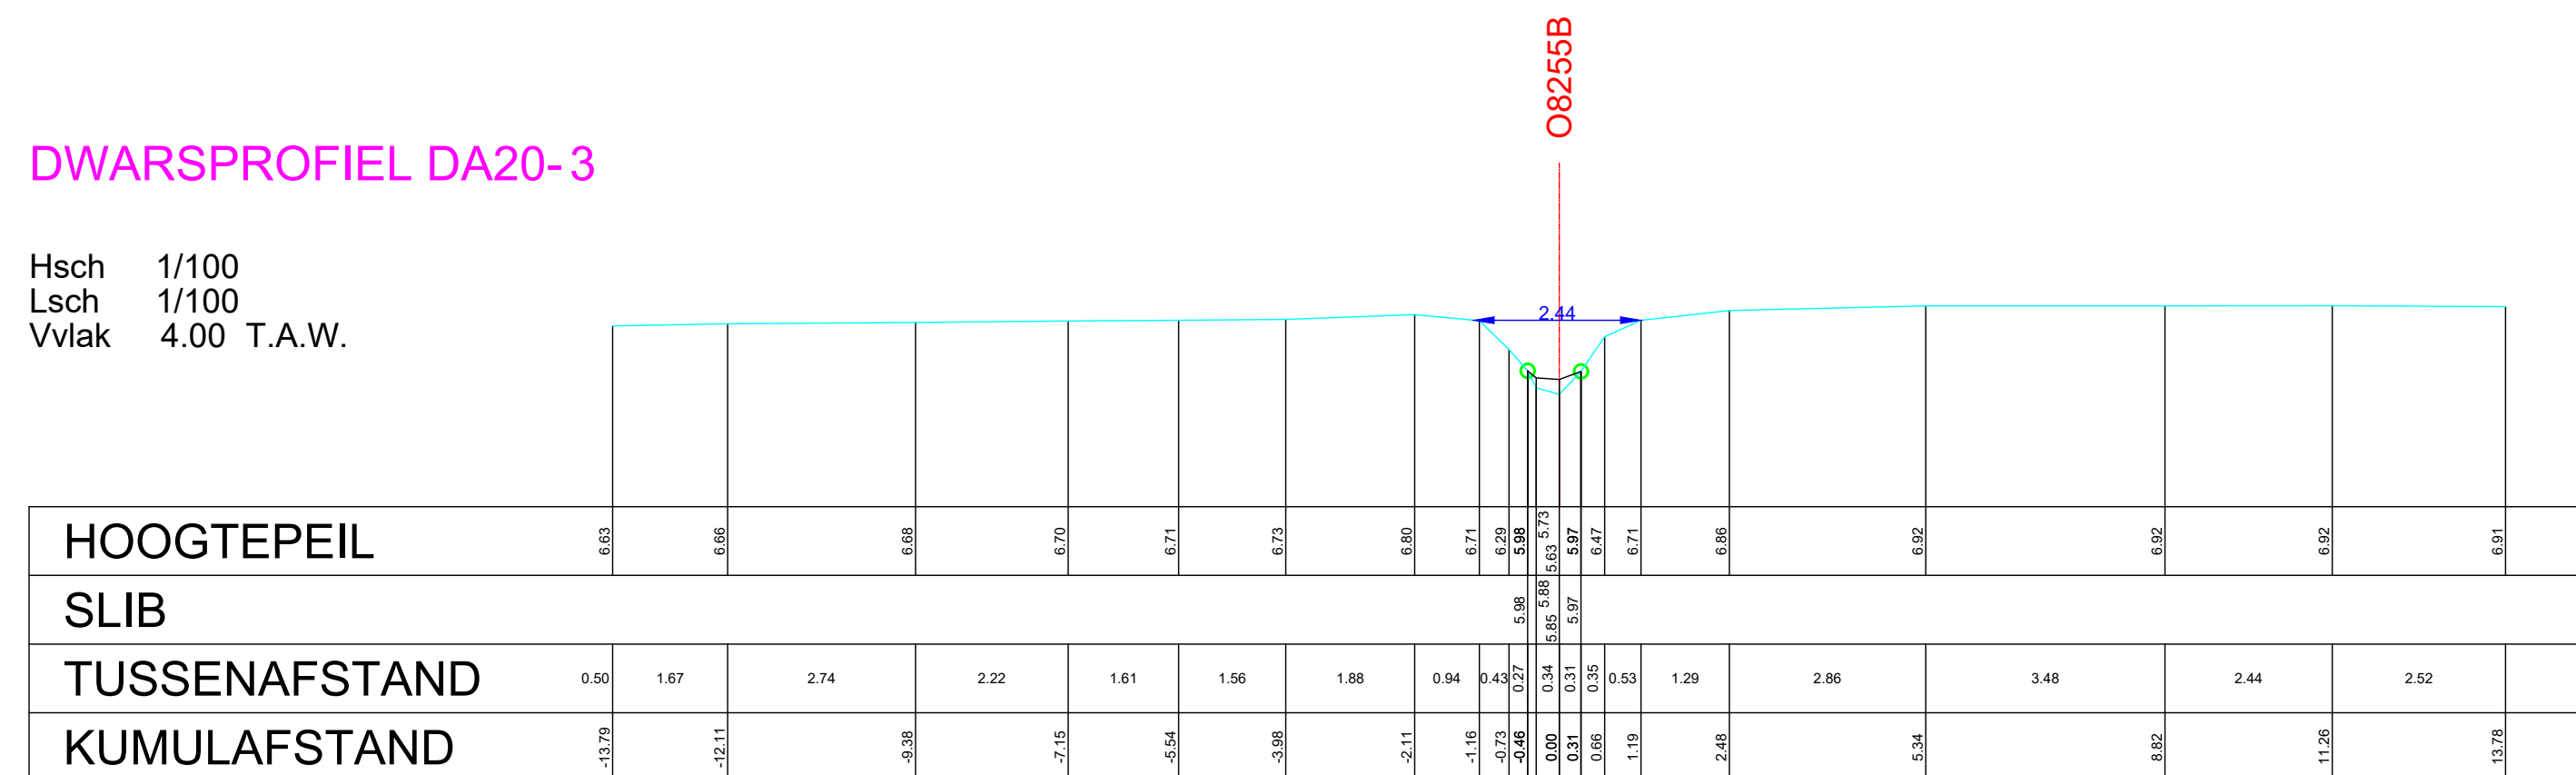

Aangeduide kruinbreedtes zijn indicatief.

Opgemeten in: Juni 2020
Opgemeten volgens bestek: TO/2019-01