

O8276 Blauwe Poortbeek
(VHAG: 2924)
ASSENEDE

OPM O8276 2020 Dwarsprofiel DA20-1


DWARSPROFIELPLAN

Aangeduide kruinbreedtes zijn indicatief.

Opgemeten in: Juni 2020

Opgemeten volgens bestek: TO/2019-01

LEGENDE

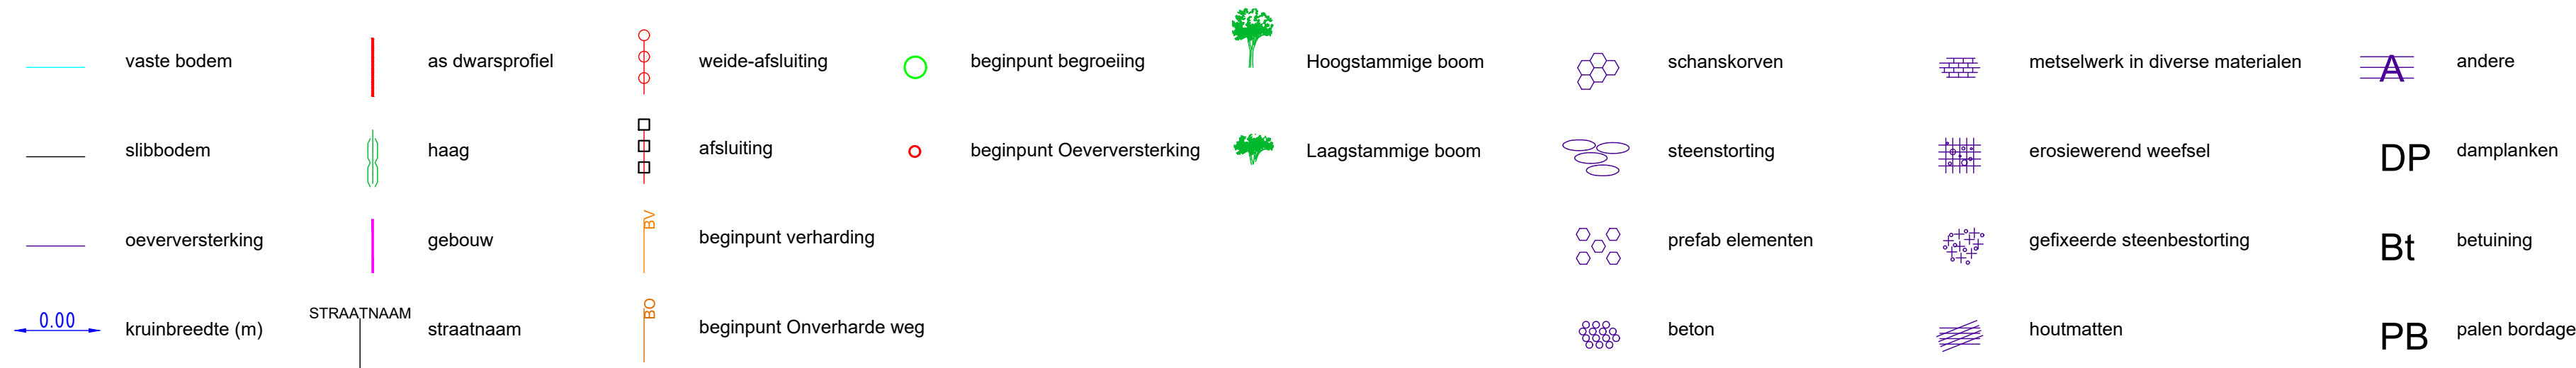

DWARSPROFIEL DA20-1

Hsch 1/100
Lsch 1/100
Vvlak 2.00 T.A.W.

