provincie Oost-Vlaanderen
Gouvernementstraat 1 9000 GENT
Directie Leefmilieu
Dienst Integraal Waterbeleid
Provinciaal Administratief Centrum
Woodrow Wilsonplein 2, 9000 Gent
e-mail : waterbeleid@oost-vlaanderen.be
tel : 09-267 76 00

O8280 ISABELLAWATERING (VHAG: 2826) ASSENEDE

Dwarsprofiel_229

DWARSPROFIELPLAN

Aangeduide kruinbreedtes zijn indicatief.

Opgemeten in: 2006

Opgemeten volgens bestek: L 2005 S 0005 X

LEGENDE

- vaste bodem
- as waterloop
- slib
- (SP)3.30 sluitpeil kunstwerk
- (BP)1.72 bodempeil kunstwerk
- aanduiding einde begroeiing
- A afsluiting
- materiaalaanduiding beton
- materiaalaanduiding metselwerk
- aarde
- muurtje
- gebouw

229

VV : -1.00m

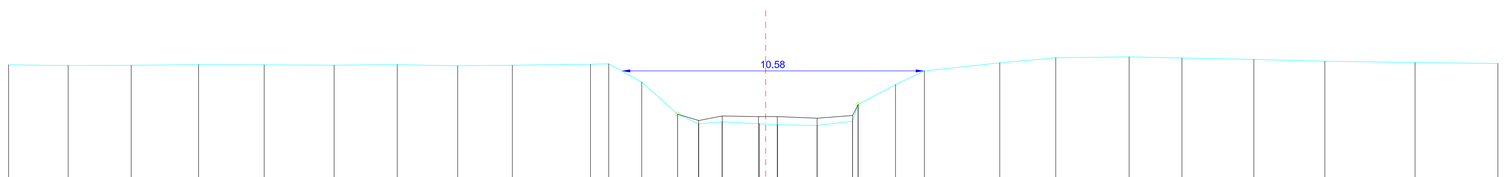

Hoogtepeilen vaste grond	3.10	3.08	3.09	3.11	3.10	3.09	3.11	3.07	3.09	3.12	3.14	2.50	1.38	1.04	1.11	1.05	1.01	0.99	1.13 / 1.71	2.41	2.89	3.17	3.35	3.38	3.34	3.29	3.23	3.18	3.15
Hoogtepeilen slibbodem													1.38	1.16	1.32	1.29	1.29	1.24	1.33 / 1.71										
Gecumuleerde afstand vanaf de as	26.45	24.37	22.17	19.81	17.52	15.08	12.87	10.76	8.85	6.12	5.48	4.33	3.07	2.35	1.52	0.22	0.41	1.80	3.03 / 3.23	4.54	5.55	8.18	10.13	12.70	14.54	17.06	19.54	22.69	25.58
Tussenafstanden		2.08	2.20	2.36	2.29	2.44	2.21	2.11	1.91	2.73		1.79	1.25	0.73	0.82	1.30		2.02	1.24	1.50	1.01	2.63	1.95	2.56	1.85	2.51	2.48	3.15	2.89