


	vaste bodem		materiaalaanduiding beton
	as waterloop		materiaalaanduiding metselwerk
	slib		aarde
(SP)3.30	sluitpeil kunstwerk		muurtje
(BP)1.72	bodempeil kunstwerk		gebouw
	aanduiding einde begroeiing		
A	afsluiting		

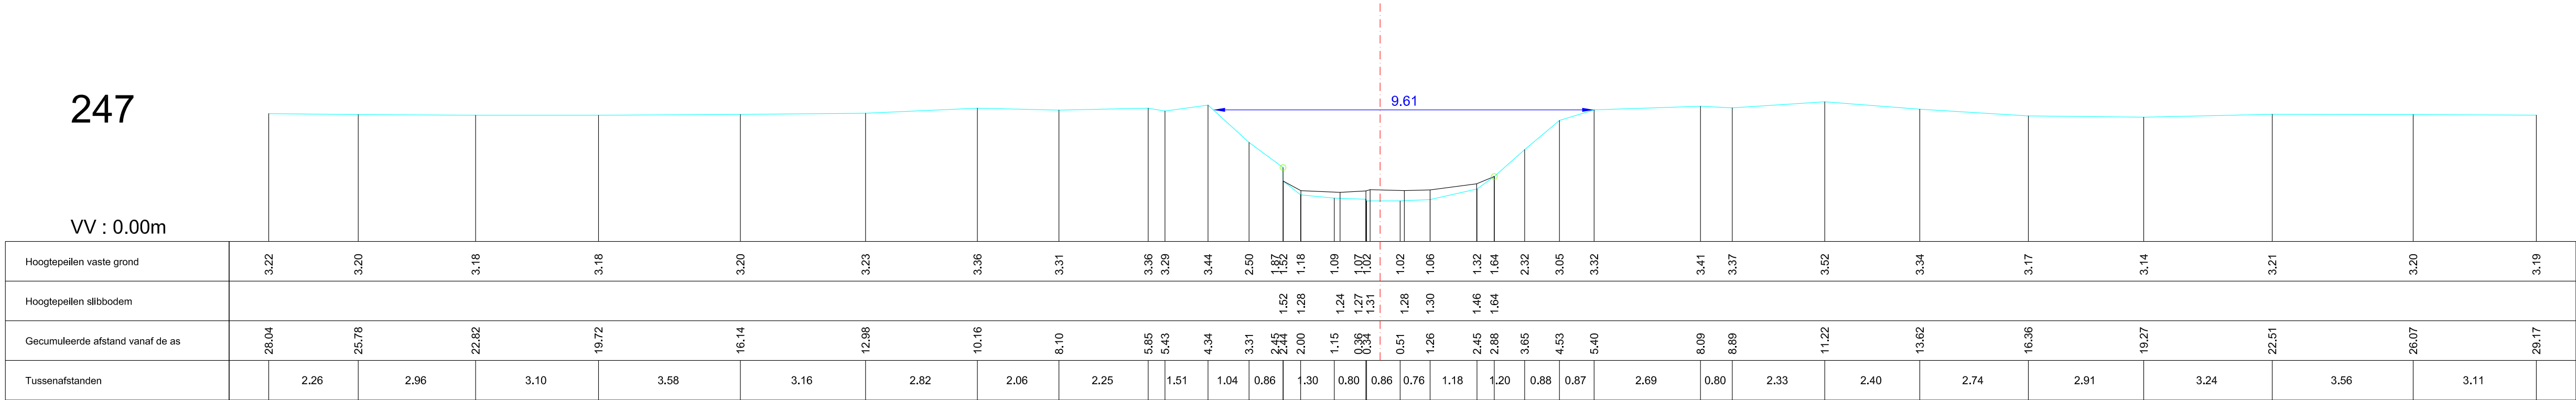

Opgemeten in: 2006

Opgemeten volgens bestek: L 2005 S 0005 X