provincie Oost-Vlaanderen
Gouvernementstraat 1 9000 GENT
**Directie Leefmilieu**
**Dienst Integraal Waterbeleid**
Provinciaal Administratief Centrum
Woodrow Wilsonplein 2, 9000 Gent
e-mail : waterbeleid@oost-vlaanderen.be
tel : 09-267 76 00

# O8280 ISABELLAWATERING (VHAG: 2826) ASSENEDE

## Dwarsprofiel_249

## DWARSPROFIELPLAN

**Aangeduide kruinbreedtes zijn indicatief.**

**Opgemeten in: 2006**

**Opgemeten volgens bestek: L 2005 S 0005 X**

## LEGENDE

| | |
|---|---|
| | vaste bodem |
| | as waterloop |
| | slib |
| (SP)3.30 | sluitpeil kunstwerk |
| (BP)1.72 | bodempeil kunstwerk |
| | aanduiding einde begroeiing |
| A | afsluiting |
| | materiaalaanduiding beton |
| | materiaalaanduiding metselwerk |
| | aarde |
| | muurtje |
| | gebouw |

249

VV : -1.00m

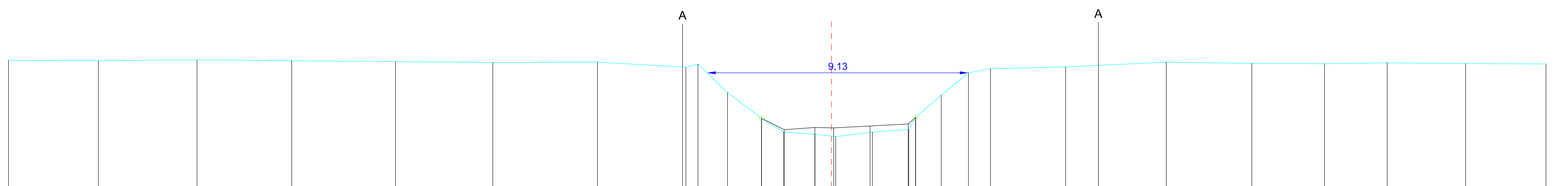


| | | |