provincie Oost-Vlaanderen
Gouvernementstraat 1 9000 GENT
Directie Leefmilieu
Dienst Integraal Waterbeleid
Provinciaal Administratief Centrum
Woodrow Wilsonplein 2, 9000 Gent
e-mail : waterbeleid@oost-vlaanderen.be
tel : 09-267 76 00

O8280 ISABELLAWATERING (VHAG: 2826) ASSENEDE

Dwarsprofiel_262

DWARSPROFIELPLAN

Aangeduide kruinbreedtes zijn indicatief.

Opgemeten in: 2006

Opgemeten volgens bestek: L 2005 S 0005 X

LEGENDE

	vaste bodem
	as waterloop
	slib
(SP)3.30	sluitpeil kunstwerk
(BP)1.72	bodempeil kunstwerk
	aanduiding einde begroeiing
A	afsluiting
	materiaalaanduiding beton
	materiaalaanduiding metselwerk
	aarde
	muurtje
	gebouw

262

VV : 0.00m

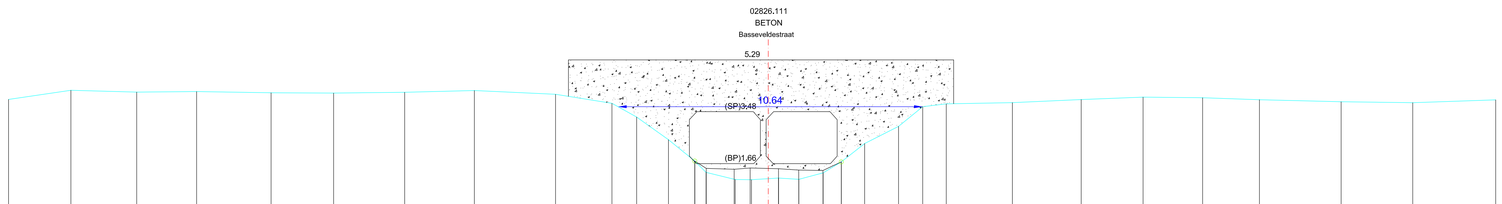

| | | |