provincie Oost-Vlaanderen
Gouvernementstraat 1 9000 GENT

Directie Leefmilieu
Dienst Integraal Waterbeleid

Provinciaal Administratief Centrum
Woodrow Wilsonplein 2, 9000 Gent
e-mail : waterbeleid@oost-vlaanderen.be
tel : 09-267 76 00

O8280 (VHAG: 2826)
ASSENEDE

Dwarsprofiel_295

DWARSPROFIELPLAN

Aangeduide kruinbreedtes zijn indicatief.

Opgemeten in: 2006

Opgemeten volgens bestek: L 2005 S 0005 X

LEGENDE

- AS PROFIEL
- VASTE BODEM
- SLIBBODEM
- BEGIN BEGROEIING
- BETUINING
- WEIDEAFSLUITING
- DRAADAFSLUITING
- HAAG
- LEUNING
- GROENELEMENT
- GEBOUW / MUUR
- MUUR
- BETON
- BAKSTEEN
- ARDUIN

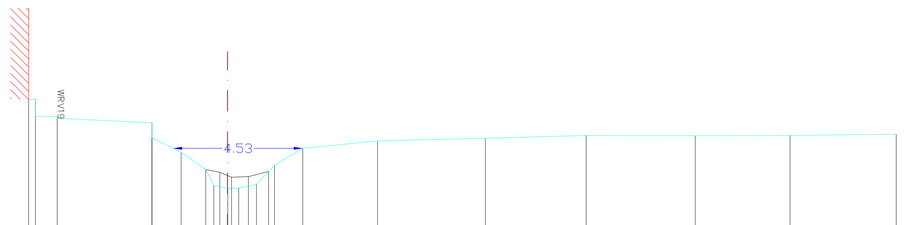

MAATBEEK

PROFIEL NR. : 295

SCHAAL : 1 / 100

REFERENTIEVLAK TAW +0.00

PEIL VASTE BODEM		4.65	4.04	3.98	3.82	3.30	2.79	2.19	1.63	1.53	1.54	1.67	2.34	2.93	3.19	3.28	3.38	3.37	3.38	3.42
TUSSENAFSTANDEN VASTE BODEM	0.24	0.68	3.31		1.02	0.86	0.28	0.49	0.38	0.62	0.63	0.99	2.61	3.77	3.52	3.81	3.31	3.71		
SAMENGESTELDE AFSTANDEN VASTE BODEM			5.93		2.64	1.62	0.76	0.98	0.91	0.93	1.01	1.64	2.63	5.24	9.01	12.53	16.34	19.65	23.36	
PEIL SLIBBODEM								2.19	2.09	1.92	1.94	2.12								
TUSSENAFSTANDEN SLIBBODEM								0.49	0.41	0.59	0.70									
SAMENGESTELDE AFSTANDEN SLIBBODEM							0.76	0.27	0.00	0.14	0.73	1.43								