
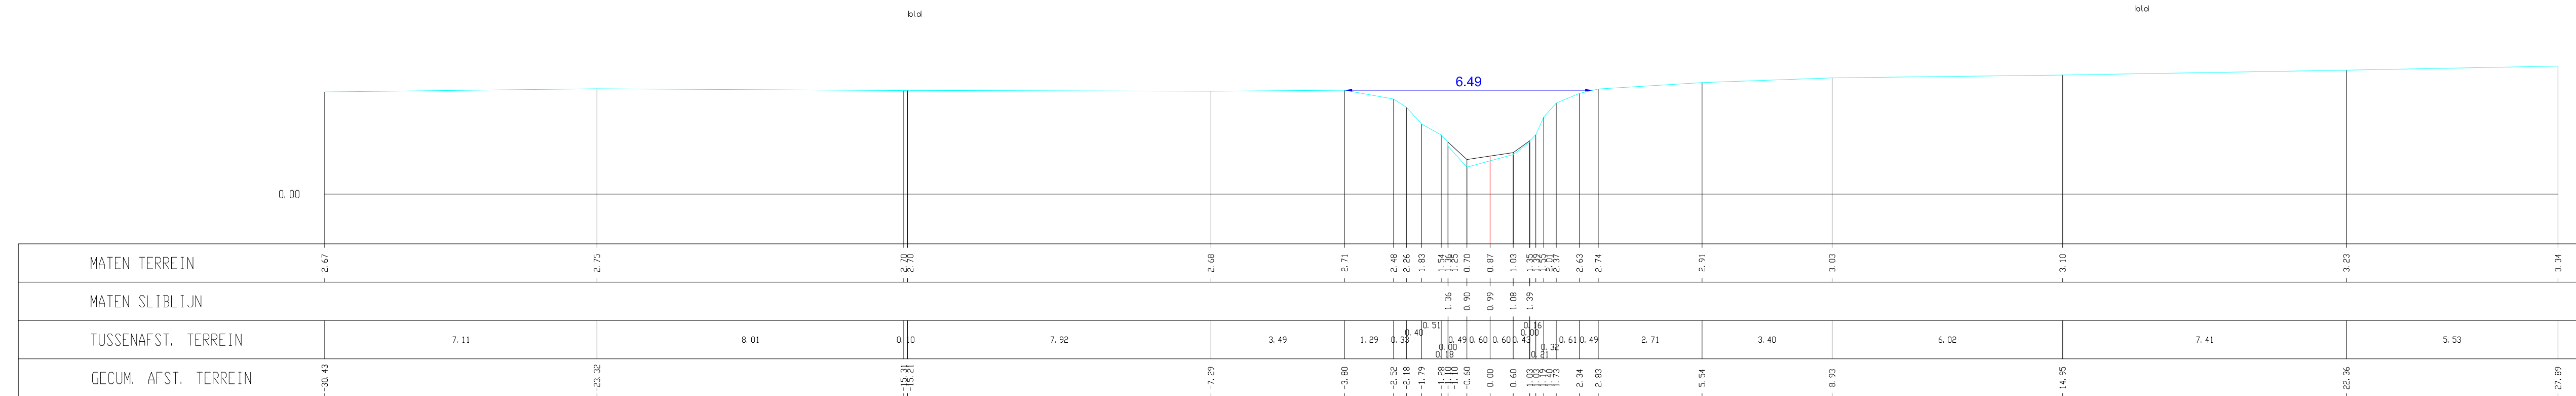


O8301 ST-BARBARAWATERGANG
(VHAG: 2955)
SINT-LAUREINS

Dwarsprofiel_27

DWARSPROFIELPLAN

LEGENDE

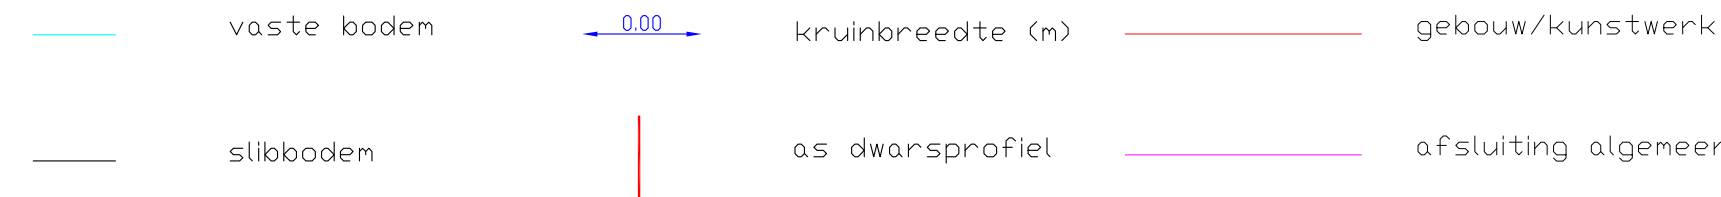

St. Barbarawatergang 02955/08301, Dwarsprofiel 027

Opgemeten in: 2006

Opgemeten volgens bestek: L 2005 S 0005 X