


O8301 ST-BARBARAWATERGANG
(VHAG: 2955)
SINT-LAUREINS

Dwarsprofiel_28

DWARSPROFIELPLAN

LEGENDE

	vaste bodem		kruinbreedte (m)		gebouw/kunstwerk
	slibbodem		as dwarsprofiel		afsluiting algemeen

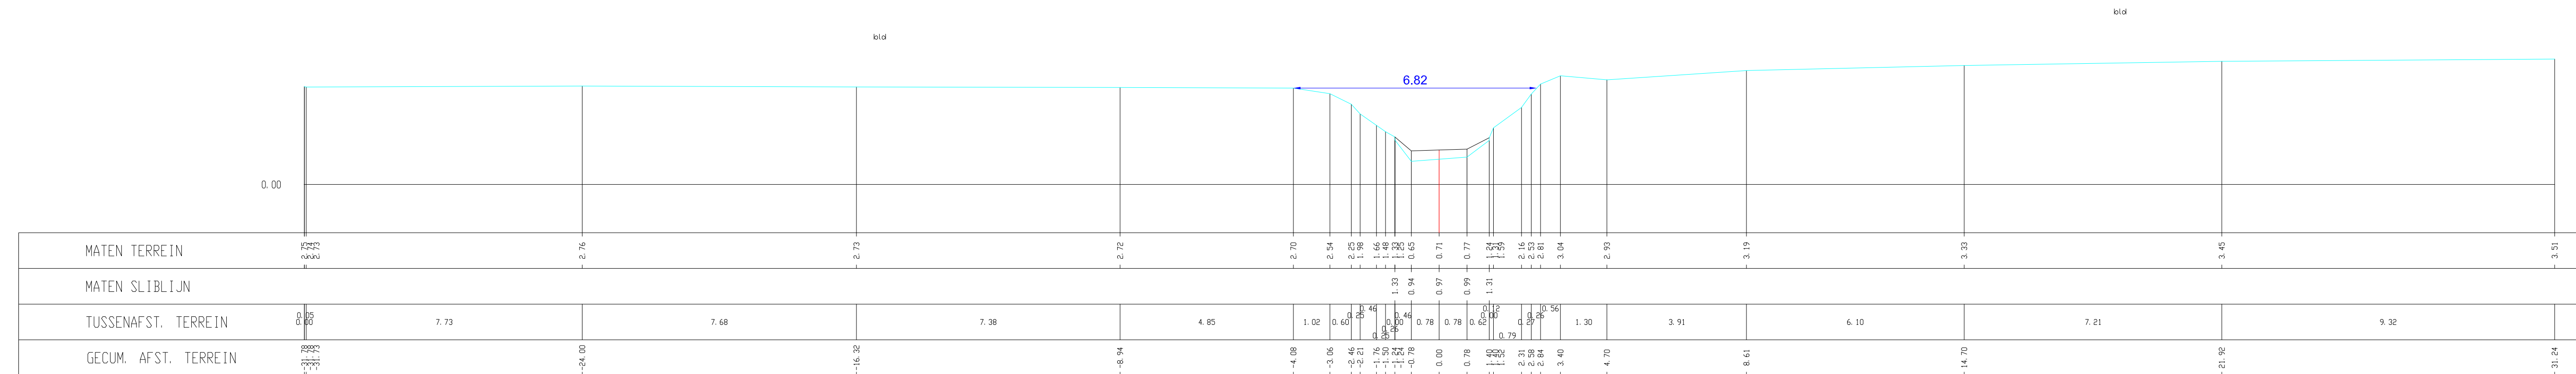

St. Barbarawatergang 02955/08301, Dwarsprofiel 028

Opgemeten in: 2006

Opgemeten volgens bestek: L 2005 S 0005 X