

O8301 ST-BARBARAWATERGANG
(VHAG: 2955)
SINT-LAUREINS

Dwarsprofiel_44

DWARSPROFIELPLAN


Aangeduide kruinbreedtes zijn indicatief.

Opgemeten in: 2006

Opgemeten volgens bestek: L 2005 S 0005 X

LEGENDE

- vaste bodem
- slibbodem
- kruinbreedte (m)
- gebouw/kunstwerk
- as dwarsprofiel
- afsluiting algemeen

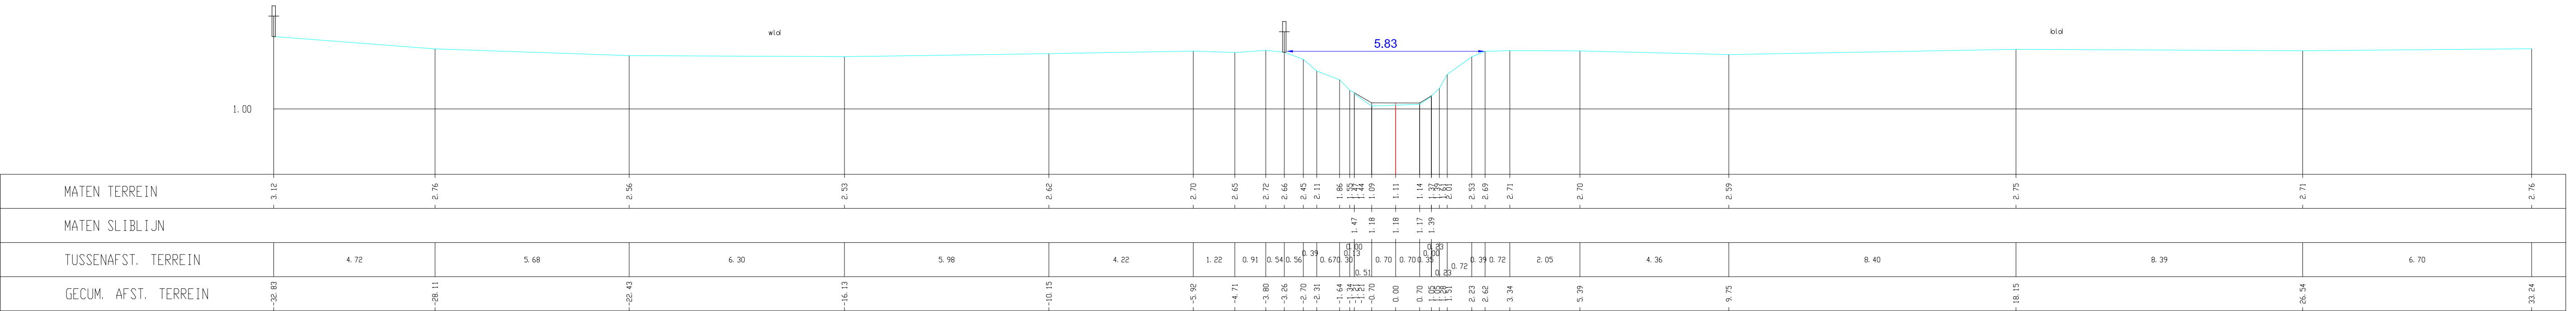

St. Barbarawatergang 02955/O8301, Dwarsprofiel 044