

O8301 ST-BARBARAWATERGANG  
(VHAG: 2955)  
SINT-LAUREINS

Dwarsprofiel\_51



DWARSPROFIELPLAN

Aangeduide kruinbreedtes zijn indicatief.

Opgemeten in: 2006

Opgemeten volgens bestek: L 2005 S 0005 X

LEGENDE

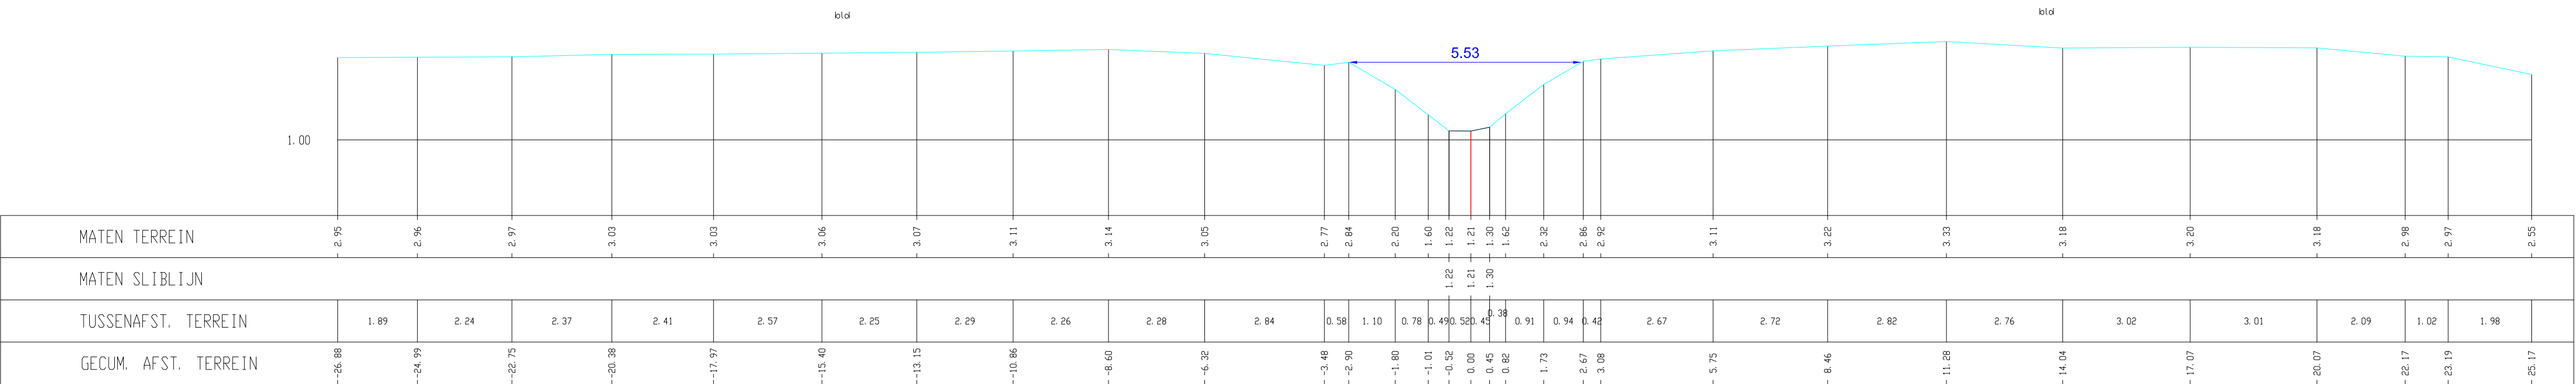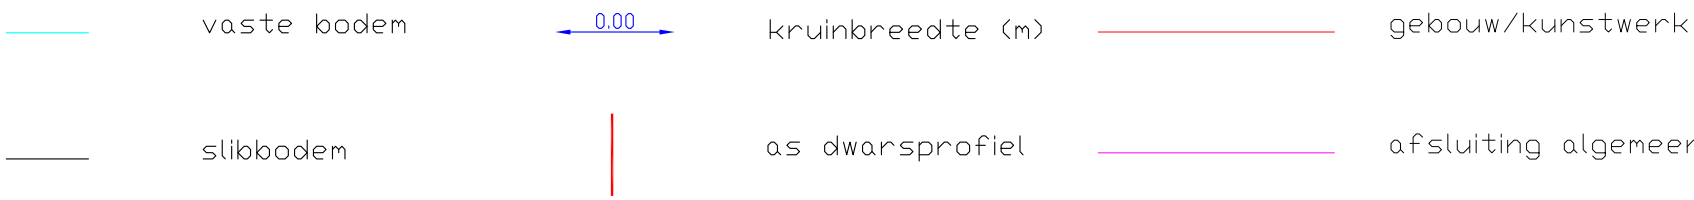

St. Barbarawatergang 02955/O8301, Dwarsprofiel 051