

O8301 ST-BARBARAWATERGANG
(VHAG: 2955)
SINT-LAUREINS


Dwarsprofiel_7

DWARSPROFIELPLAN

LEGENDE

— vaste bodem — 0.00 — kruinbreedte (m) — gebouw/kunstwerk

— slibbodem — as dwarsprofiel — afsluiting algemeen

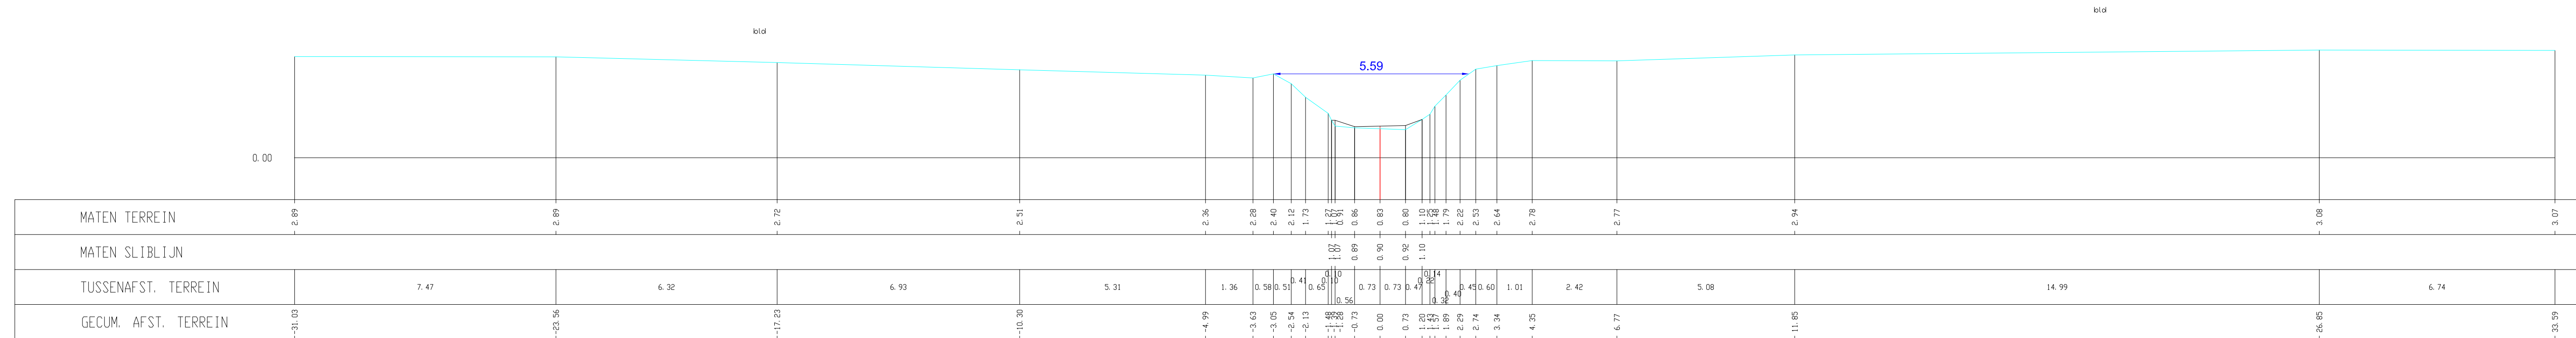

St. Barbarawatergang 02955/08301, Dwarsprofiel 007

Opgemeten in: 2006

Opgemeten volgens bestek: L 2005 S 0005 X