

O8301 ST-BARBARAWATERGANG  
(VHAG: 2955)  
SINT-LAUREINS



Dwarsprofiel\_47

DWARSPROFIELPLAN

Aangeduide kruinbreedtes zijn indicatief.

Opgemeten in: 2006  
Opgemeten volgens bestek: L 2005 S 0005 X

LEGENDE

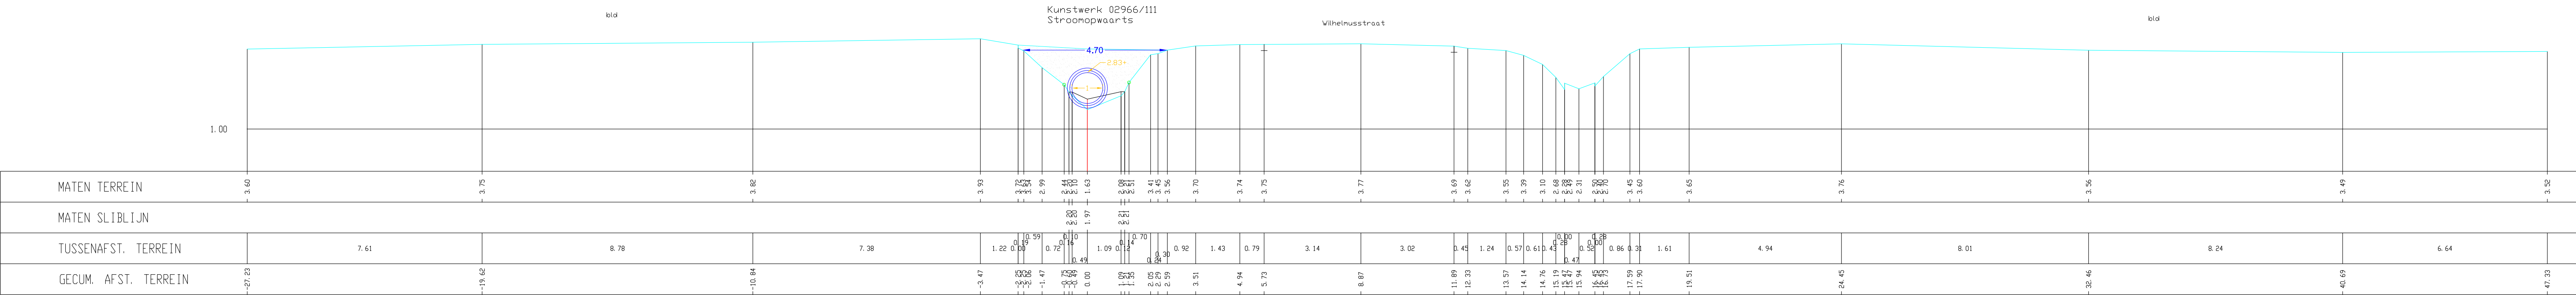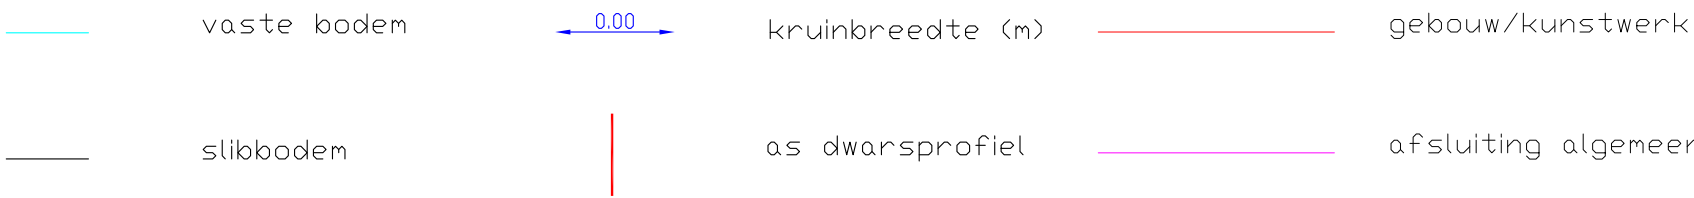

Wolfkreek 02966/08302, Dwarsprofiel 047