provincie Oost-Vlaanderen
Gouvernementstraat 1 9000 GENT
Directie Leefmilieu
Dienst Integraal Waterbeleid
Provinciaal Administratief Centrum
Woodrow Wilsonplein 2, 9000 Gent
e-mail : waterbeleid@oostvlaanderen.be
tel : 09-267 76 00

O8301 ST-BARBARAWATERGANG (VHAG: 2955) SINT-LAUREINS

Dwarsprofiel_64

DWARSPROFIELPLAN

Aangeduide kruinbreedtes zijn indicatief.

Opgemeten in: 2006

Opgemeten volgens bestek: L 2005 S 0005 X

LEGENDE

- vaste bodem
- 0.00 kruinbreedte (m)
- gebouw/kunstwerk
- slibbodem
- as dwarsprofiel
- afsluiting algemeen

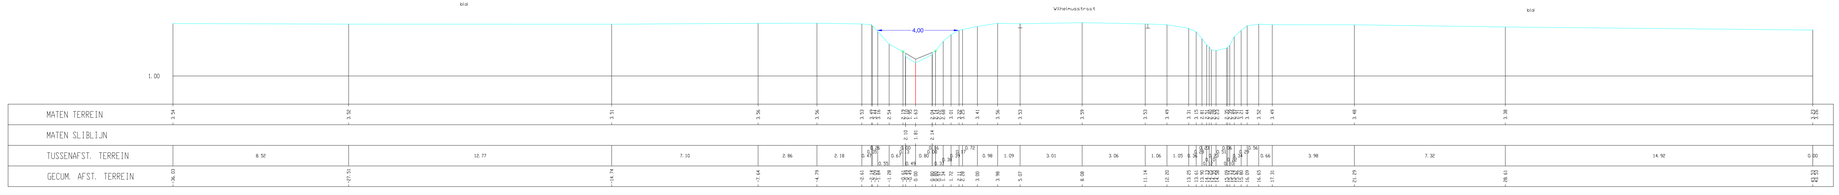

Wolfkreek 02966/D8302, Dwarsprofiel 064