

O8301 ST-BARBARAWATERGANG
(VHAG: 2955)
SINT-LAUREINS

Dwarsprofiel_8

DWARSPROFIELPLAN

Aangeduide kruinbreedtes zijn indicatief.

Opgemeten in: 2006

Opgemeten volgens bestek: L 2005 S 0005 X

LEGENDE


- vaste bodem

kruinbreedte (m)

gebouw/kunstwerk
- slibbodem

as dwarsprofiel

afsluiting algemeen

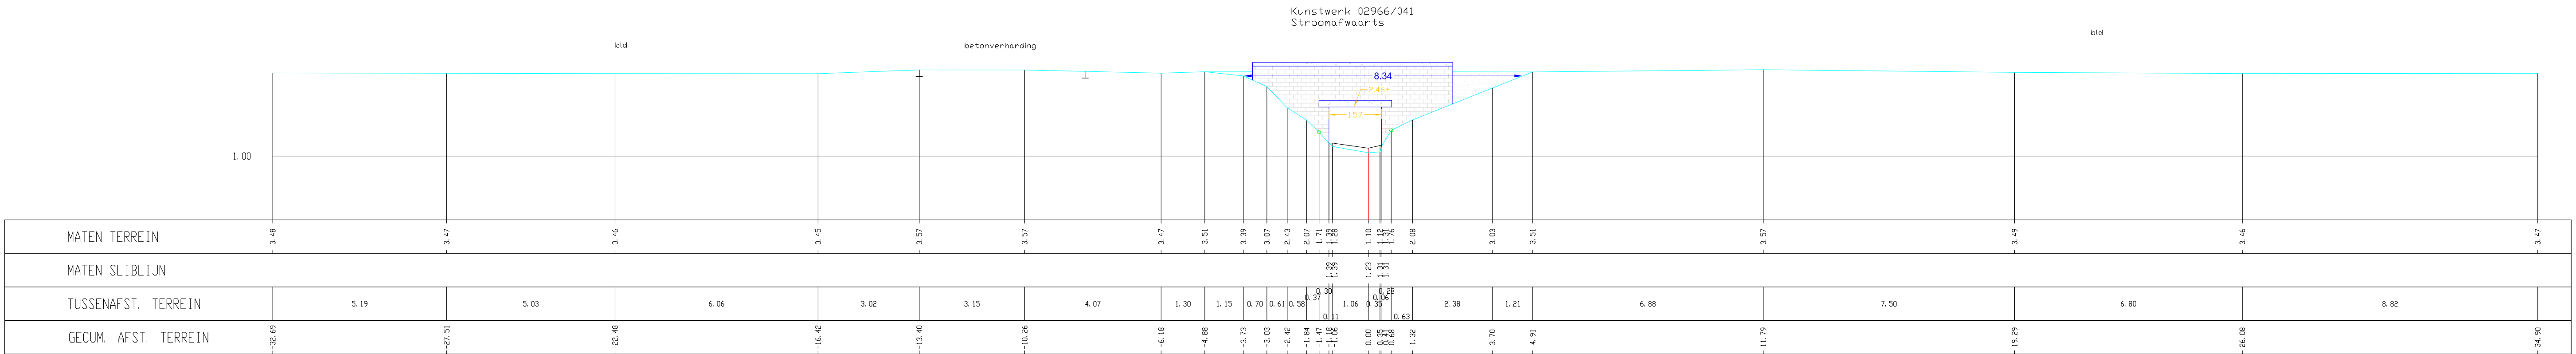

Wolfkreek 02966/08302, Dwarsprofiel 008