


Dwarsprofiel_80

Opgemeten in: 2006

Opgemeten volgens bestek: L 2005 S 0005 X

— vaste bodem 0.00 kruinbreedte (m) — gebouw/kunstwerk

— slihbodem — as dwarsprofiel — afsluiting algemeen

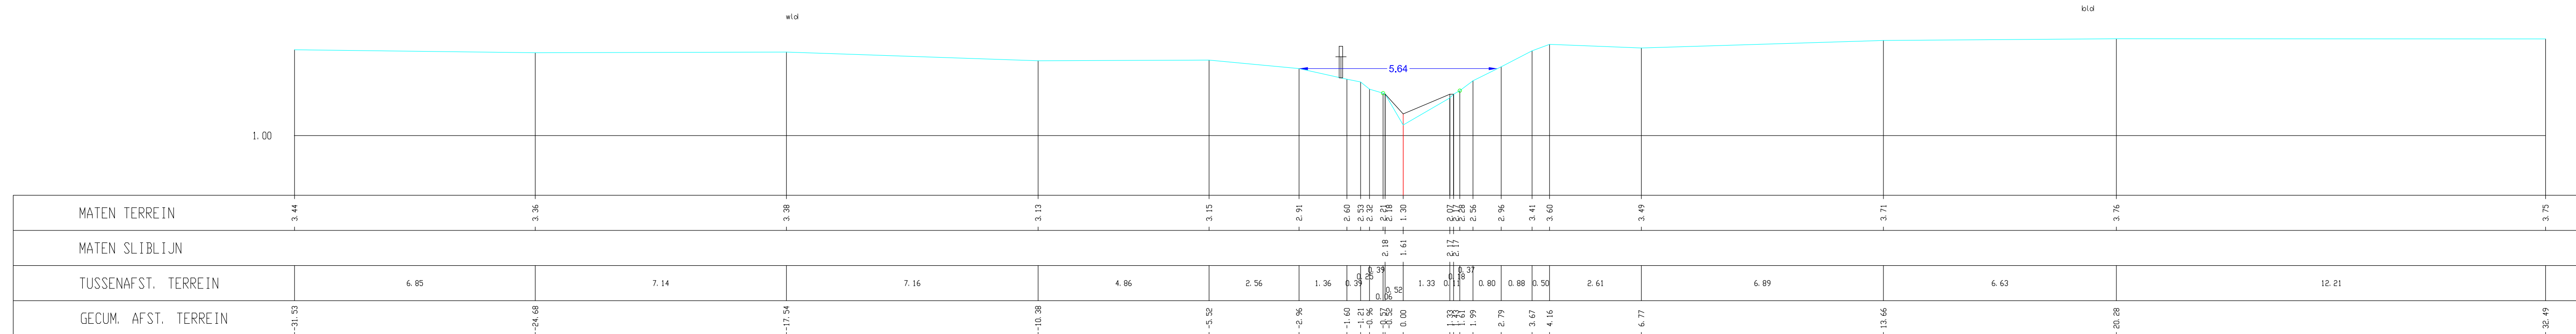

Wolfkreek 02966/08302, Dwarsprofiel 080