

LEGENDE


- vaste bodem
- slibbodem
- kruinbreedte (m)
- gebouw/kunstwerk
- afsluiting algemeen
- as dwarsprofiel

O8302d (VHAG: 2808)

SINT-LAUREINS

Dwarsprofiel_13

DWARSPROFIELPLAN

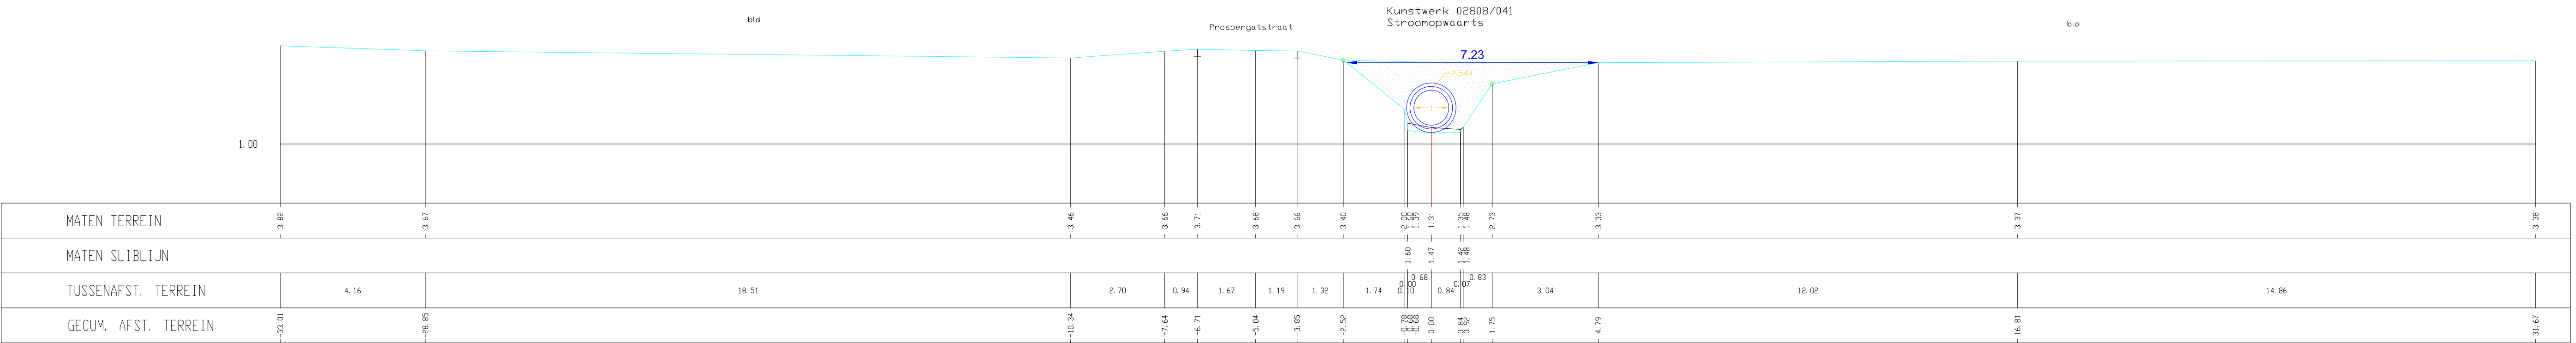

02808/O8302d, Dwarsprofiel 013