

O8302d (VHAG: 2808)

SINT-LAUREINS

Dwarsprofiel_15


DWARSPROFIELPLAN

Opgemeten in: 2006

Opgemeten volgens bestek: L 2005 S 0005 X

LEGENDE

	vaste bodem		0.00		gebouw/kunstwerk
	slibbodem				afsluiting algemeen

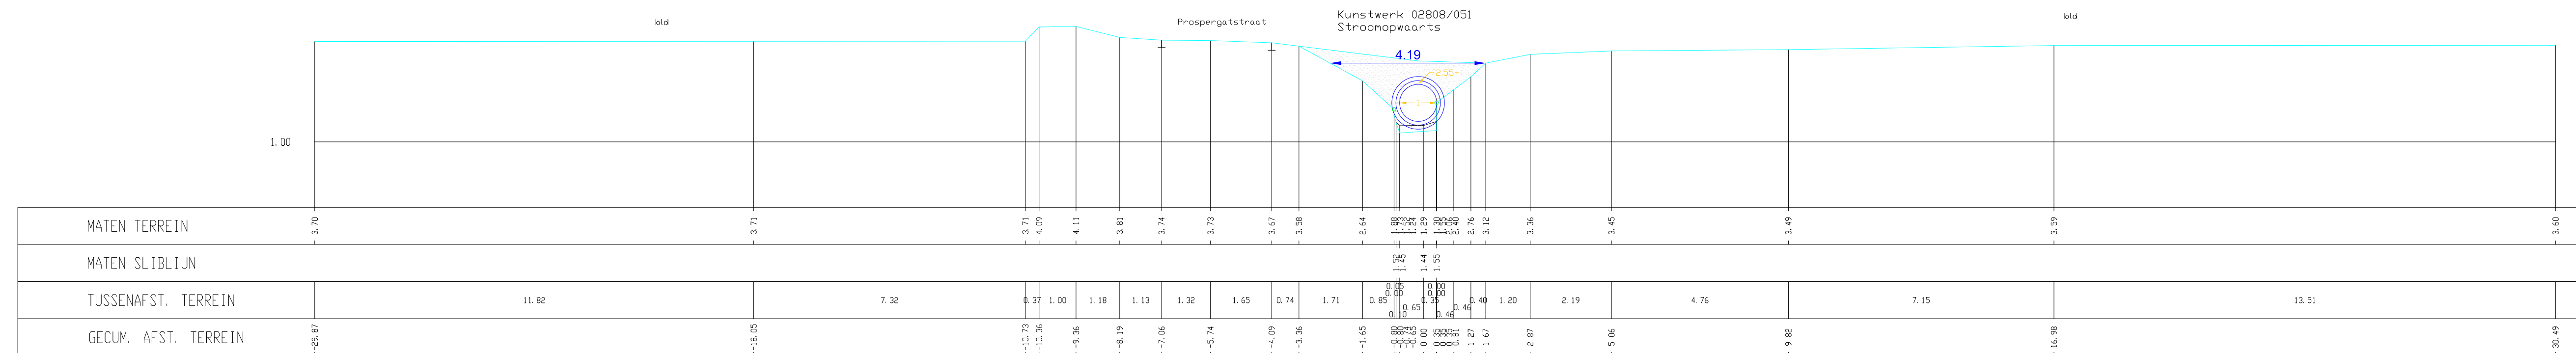

02808/08302d, Dwarsprofiel 015