

LEGENDE

— vaste bodem 0.00 kruinbreedte (m) — gebouw/kunstwerk


— slibbodem — as dwarsprofiel — afsluiting algemeen

O8302d (VHAG: 2808)

SINT-LAUREINS

Dwarsprofiel_17

DWARSPROFIELPLAN

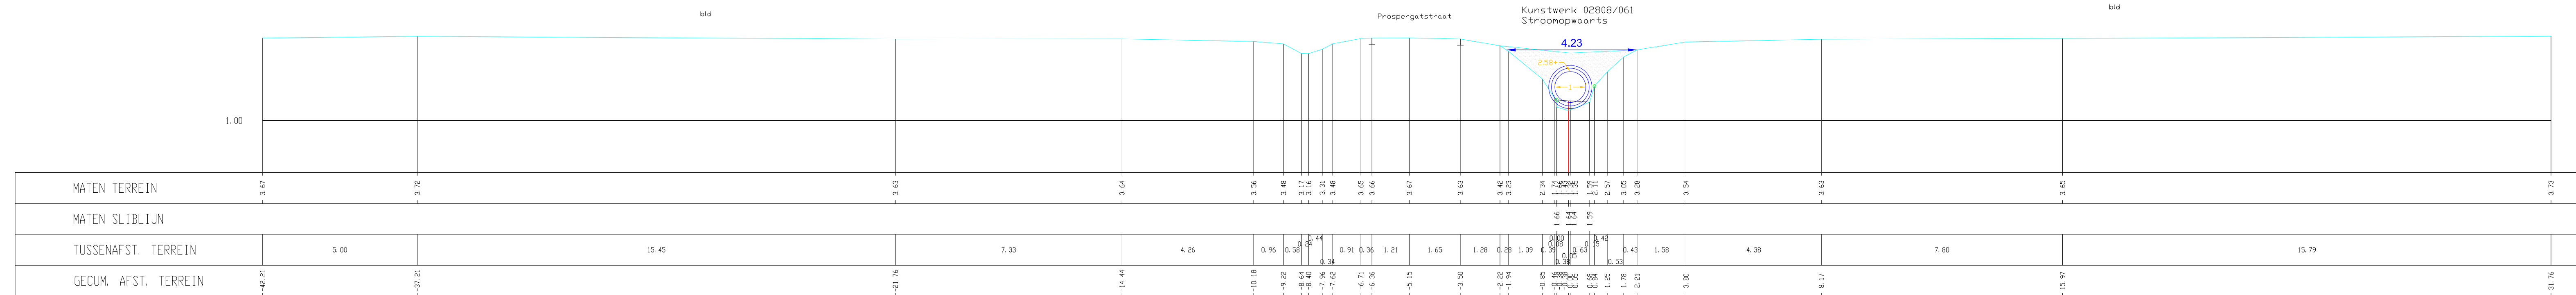

02808/08302d, Dwarsprofiel 017

Opgemeten in: 2006

Opgemeten volgens bestek: L 2005 S 0005 X