

LEGENDE


	vaste bodem		kruinbreedte (m)		gebouw/kunstwerk
	slibbodem		as dwarsprofiel		afsluiting algemeen

O8302d (VHAG: 2808)

SINT-LAUREINS

Dwarsprofiel_19

DWARSPROFIELPLAN

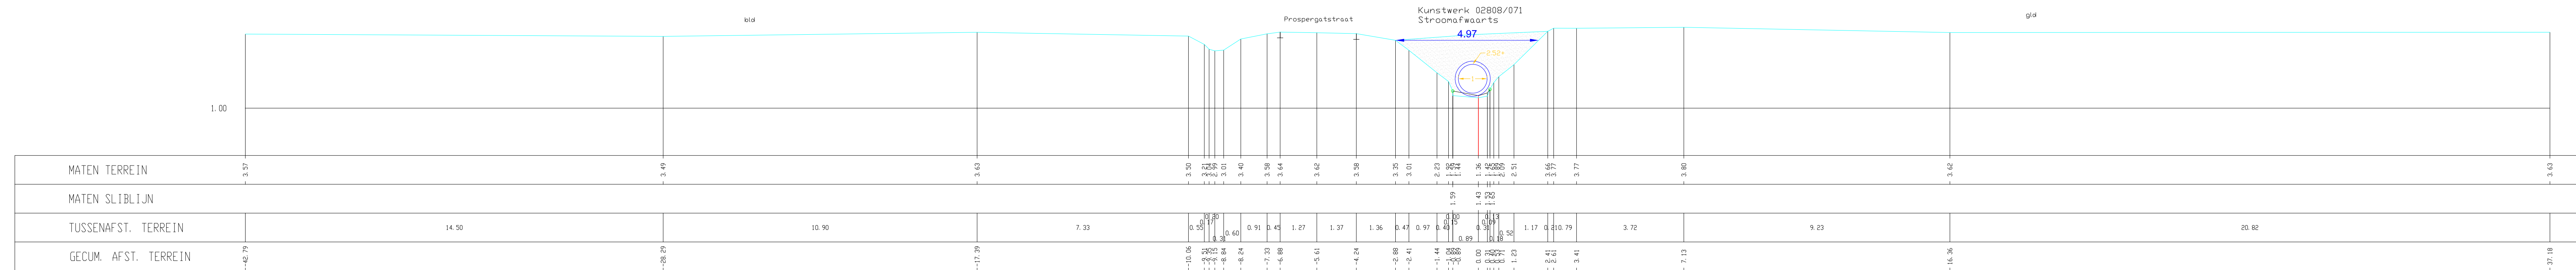

02808/08302d, Dwarsprofiel 019

Opgemeten in: 2006

Opgemeten volgens bestek: L 2005 S 0005 X