

O8302d (VHAG: 2808)

SINT-LAUREINS

Dwarsprofiel_2

DWARSPROFIELPLAN

Opgemeten in: 2006

Opgemeten volgens bestek: L 2005 S 0005 X

LEGENDE



vaste bodem



kruinbreedte (m)



gebouw/kunstwerk




slibbodem

as dwarsprofiel



afsluiting algemeen

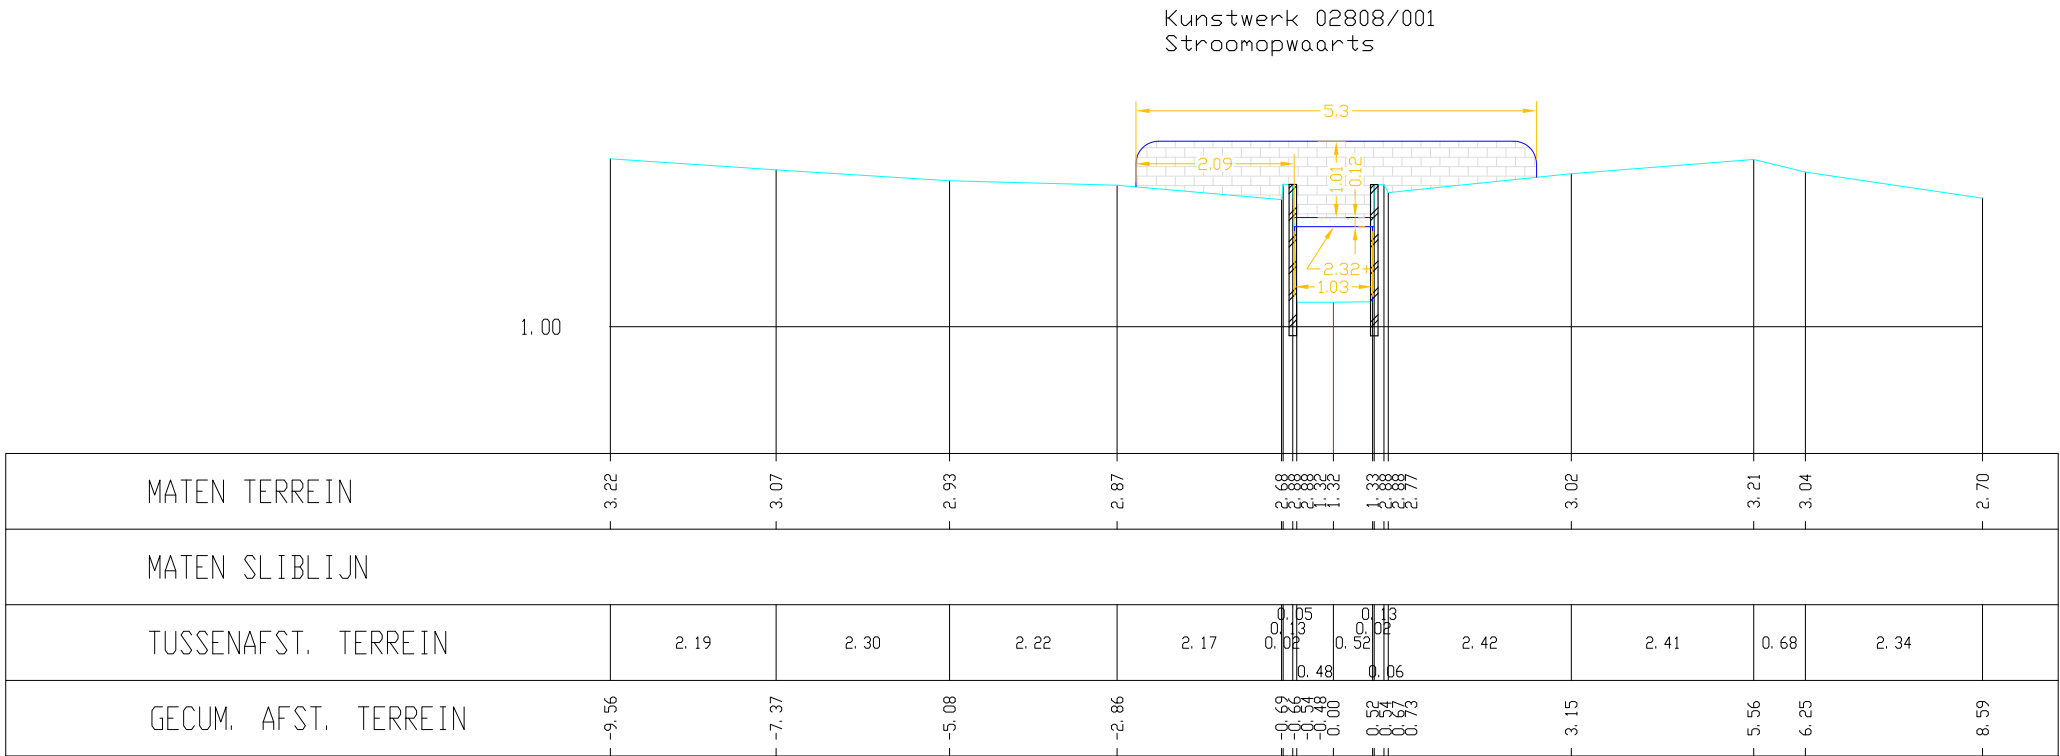

02808/O8302d, Dwarsprofiel 002