

LEGENDE

	vaste bodem		kruinbreedte (m)		gebouw/kunstwerk
	slibbodem		as dwarsprofiel		afsluiting algemeen

O8302d (VHAG: 2808)


SINT-LAUREINS

Dwarsprofiel_21

DWARSPROFIELPLAN

Opgemeten in: 2000

Opgemeten volgens bestek: L 2005 S 0005 X

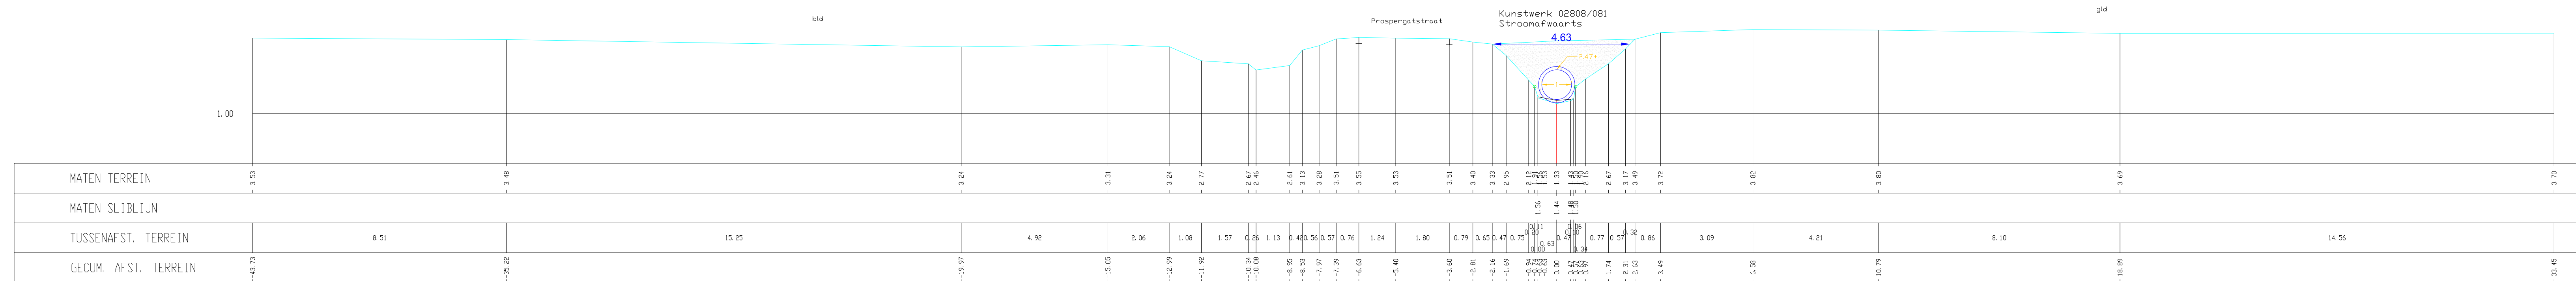

02808/08302d, Dwarsprofiel 021