

LEGENDE


- vaste bodem
- slibbodem
- kruinbreedte (m)
- gebouw/kunstwerk
- as dwarsprofiel
- afsluiting algemeen

O8302d (VHAG: 2808)

SINT-LAUREINS

Dwarsprofiel_24

DWARSPROFIELPLAN

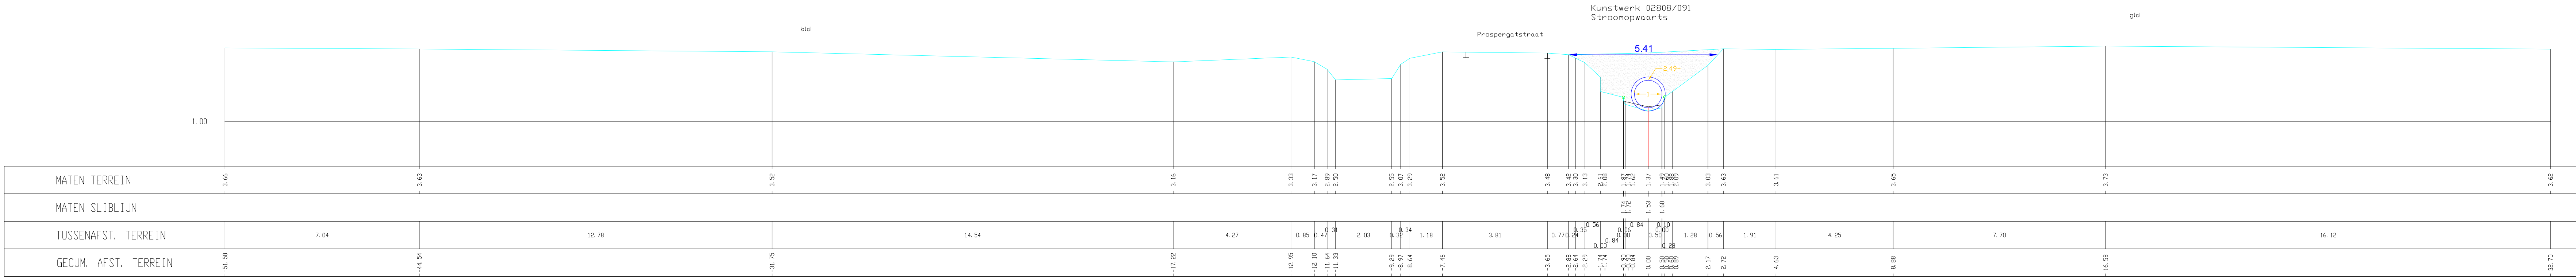

02808/O8302d, Dwarsprofiel 024

Opgemeten in: 2006

Opgemeten volgens bestek: L 2005 S 0005 X