

O8302d (VHAG: 2808)

SINT-LAUREINS

Dwarsprofiel_28

DWARSPROFIELPLAN

Opgemeten in: 2006

Opgemeten volgens bestek: L 2005 S 0005 X

LEGENDE


- vaste bodem

kruinbreedte (m)

gebouw/kunstwerk
- slibbodem

as dwarsprofiel

afsluiting algemeen

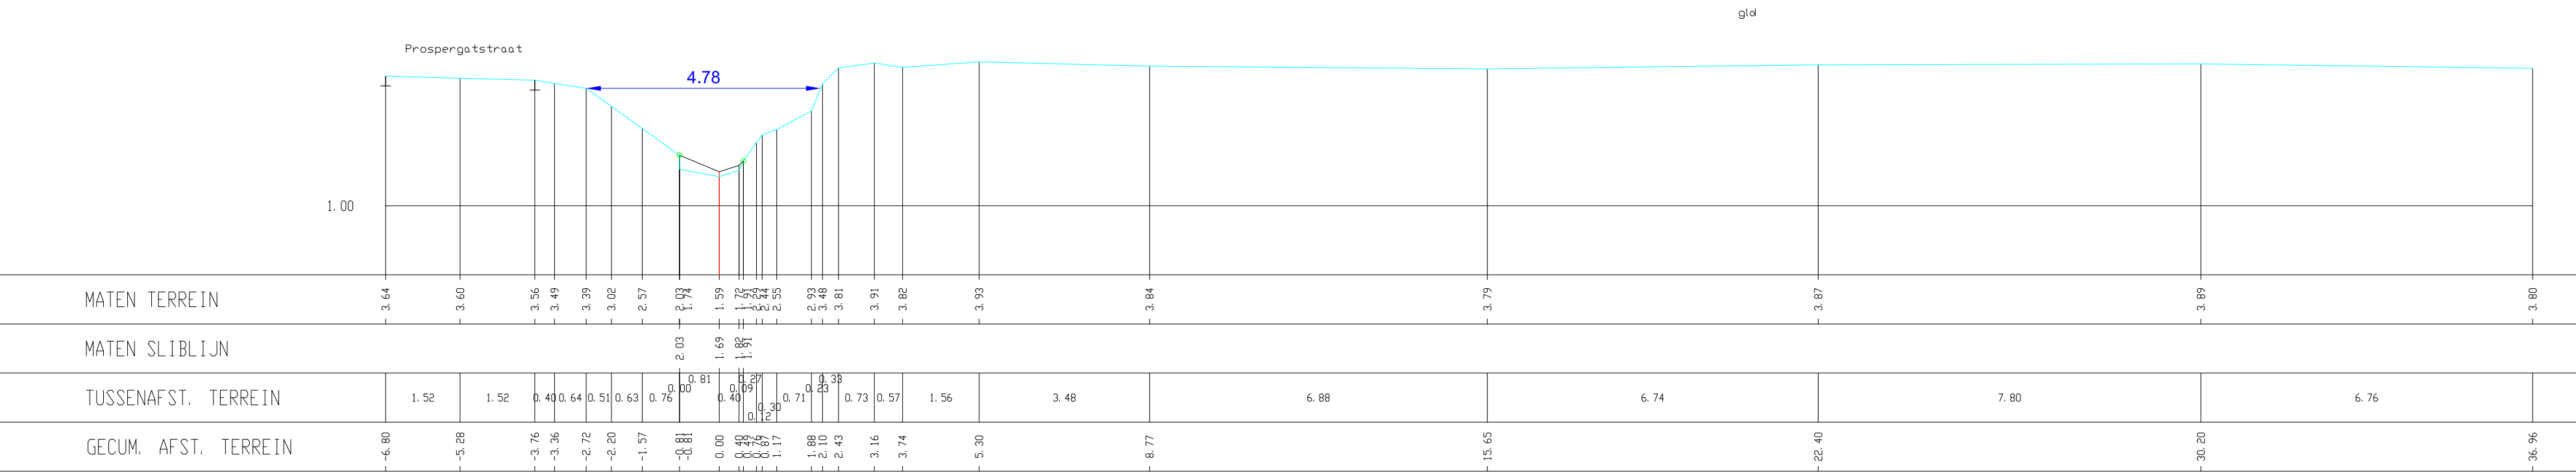

02808/O8302d, Dwarsprofiel 028