
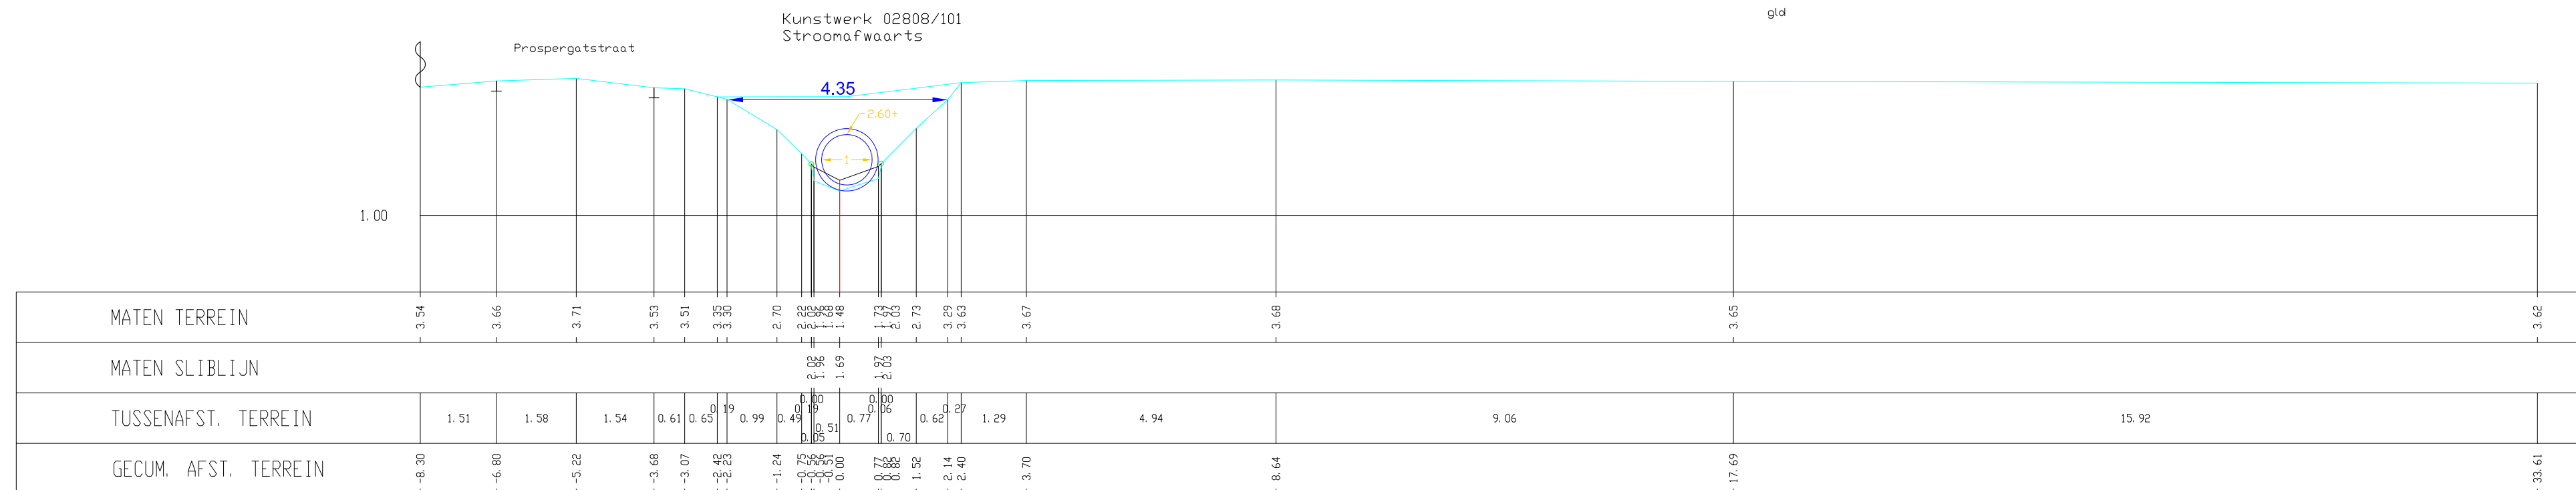


DWARSPROFIELPLAN

Opgemeten volgens bestek: L 2005 S 0005 X

LEGENDE

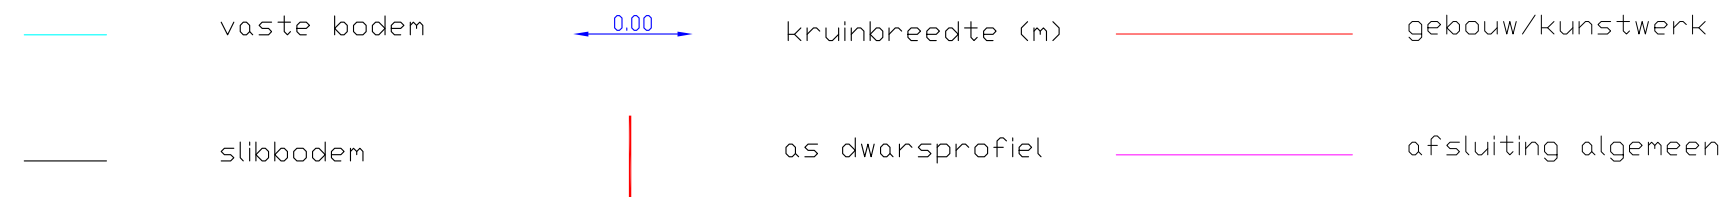

02808/08302d, Dwarsprofiel 030