

LEGENDE


- vaste bodem
- slibbodem
- gebouw/kunstwerk
- afsluiting algemeen
- kruinbreedte (m)
- as dwarsprofiel

O8302d (VHAG: 2808)

SINT-LAUREINS

Dwarsprofiel_6

DWARSPROFIELPLAN

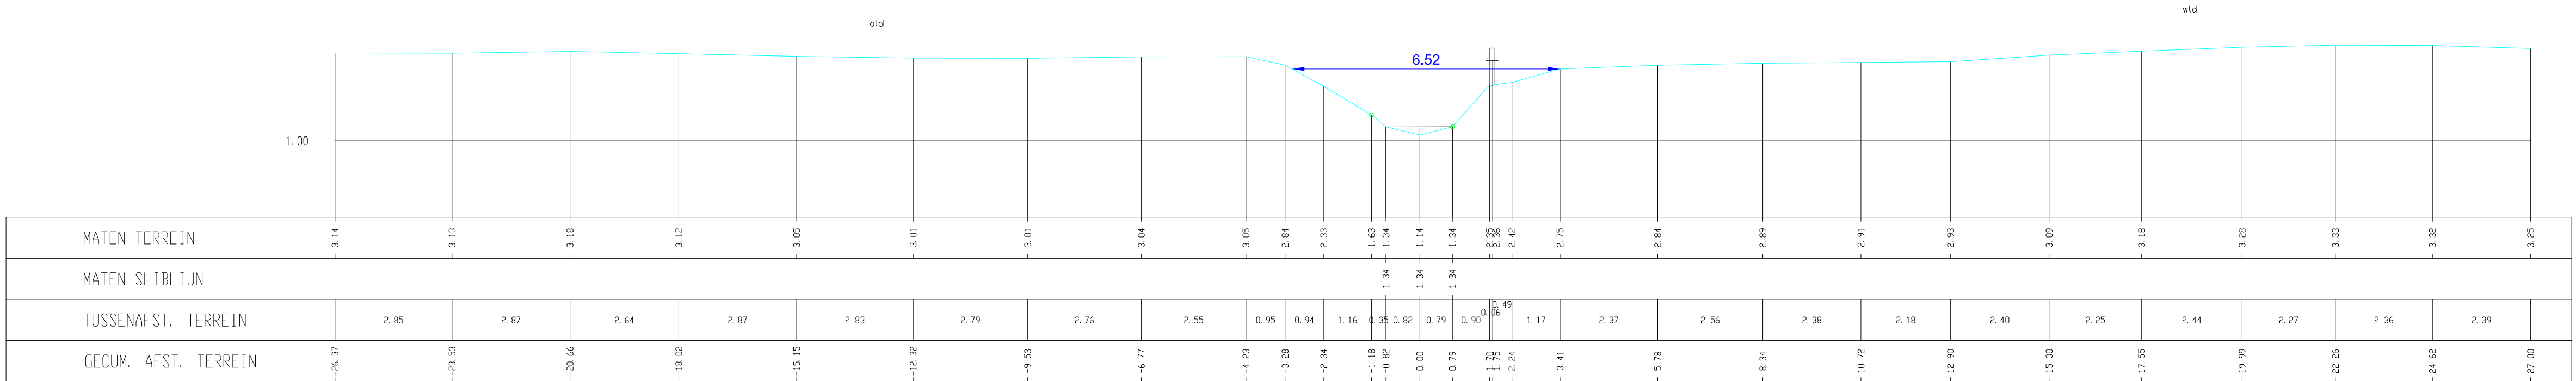

02808/O8302d, Dwarsprofiel 006

Opgemeten in: 2006

Opgemeten volgens bestek: L 2005 S 0005 X