

LEGENDE

- vaste bodem

kruinbreedte (m)

gebouw/kunstwerk
- slibbodem

as dwarsprofiel


afsluiting algemeen

O8302d (VHAG: 2808)

SINT-LAUREINS

Dwarsprofiel_9

DWARSPROFIELPLAN

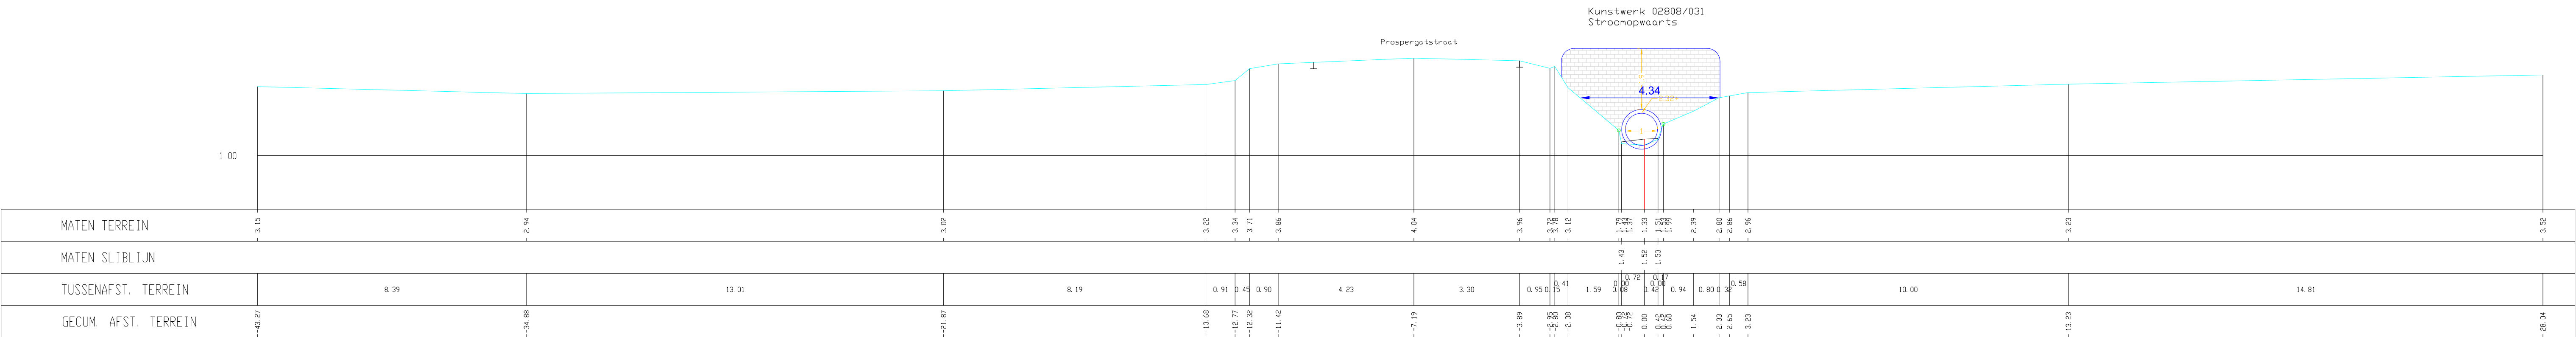

02808/O8302d, Dwarsprofiel 009

Opgemeten in: 2006

Opgemeten volgens bestek: L 2005 S 0005 X