

O8303 WATERGANG VAN DE KRISTOFFELSPOLDER (VHAG: 2987)

SINT-LAUREINS

Dwarsprofiel\_1

DWARSPROFIELPLAN

Aangeduide kruinbreedtes zijn indicatief.

Opgemeten in: 2006

Opgemeten volgens bestek: L 2005 S 0005 X

LEGENDE

- 

vaste bodem



0.00



kruinbreedte (m)



gebouw/kunstwerk
- 


slibbodem



as dwarsprofiel



afsluiting algemeen

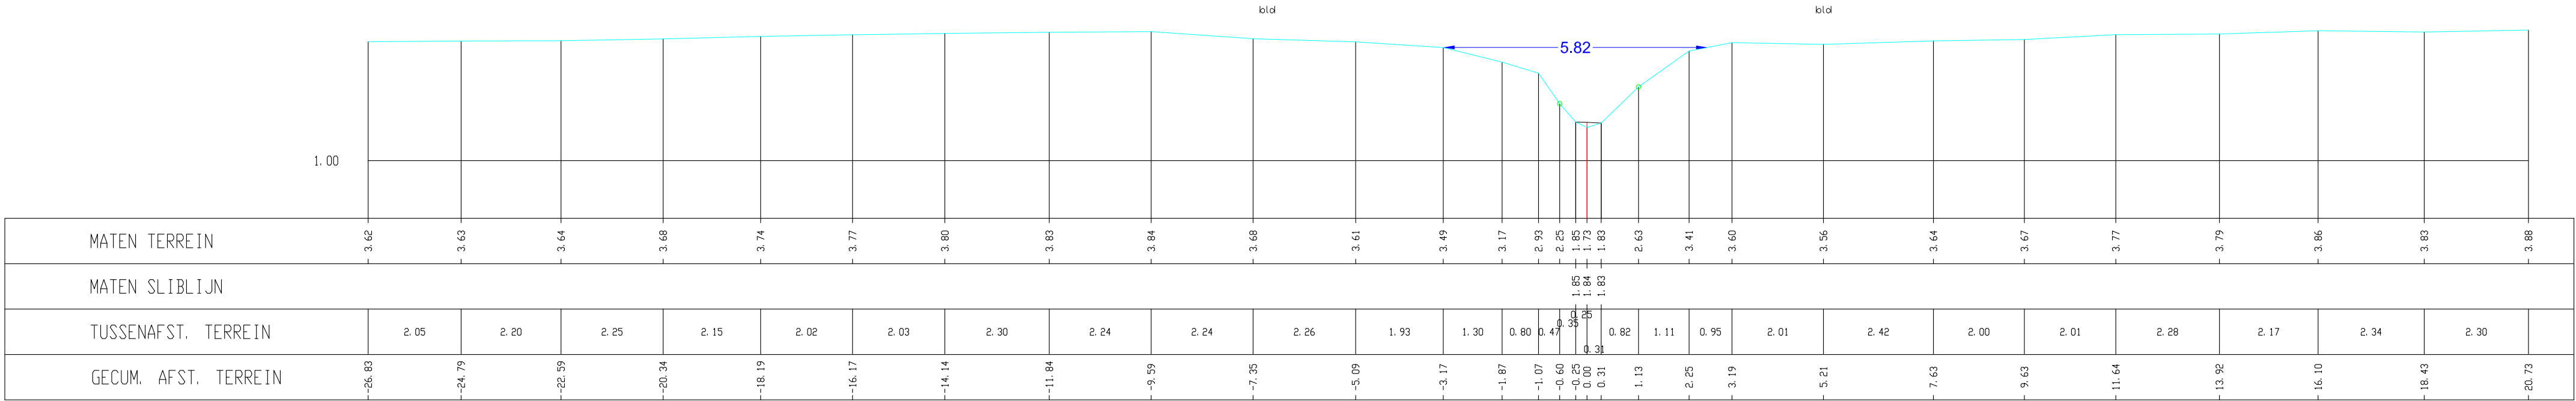

Watergang van de Kristoffelpolder 02987/08303, Dwarsprofiel 001