

O8303 WATERGANG VAN DE
KRISTOFFELSPOLDER (VHAG: 2987)
SINT-LAUREINS

Dwarsprofiel_15

DWARSPROFIELPLAN


Aangeduide kruinbreedtes zijn indicatief.

Opgemeten in: 2006

Opgemeten volgens bestek: L 2005 S 0005 X

LEGENDE

- vaste bodem
- slibbodem
- kruinbreedte (m)
- as dwarsprofiel
- gebouw/kunstwerk
- afsluiting algemeen

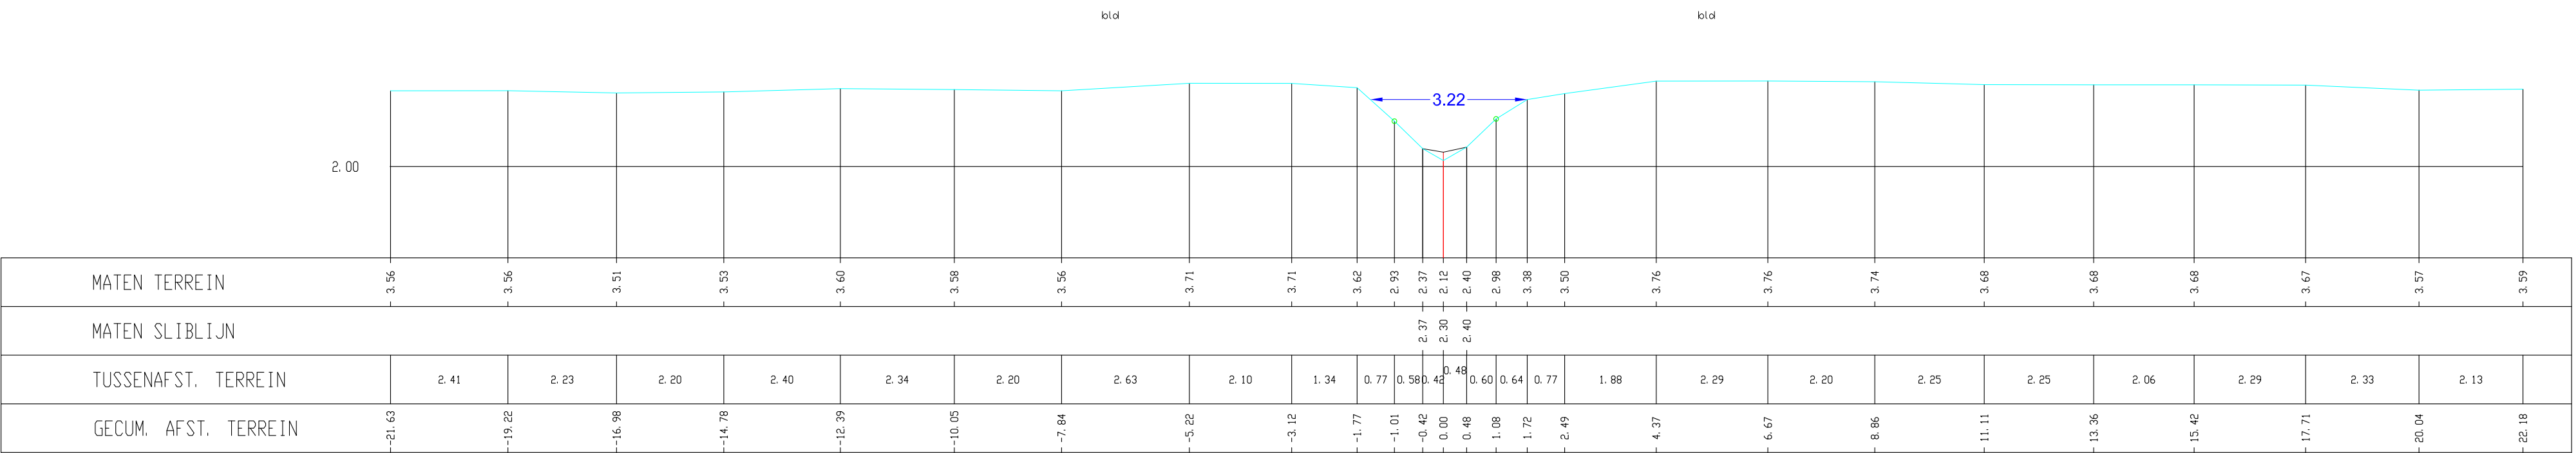

Watergang van de Kristoffelpolder 02987/08303, Dwarsprofiel 015