

O8303 WATERGANG VAN DE
KRISTOFFELSPOLDER (VHAG: 2987)
SINT-LAUREINS

Dwarsprofiel_37

DWARSPROFIELPLAN

Aangeduide kruinbreedtes zijn indicatief.


Opgemeten in: 2006

Opgemeten volgens bestek: L 2005 S 0005 X

LEGENDE

- vaste bodem
- slibbodem
- 0.00

kruinbreedte (m)
- as dwarsprofiel
- gebouw/kunstwerk
- afsluiting algemeen

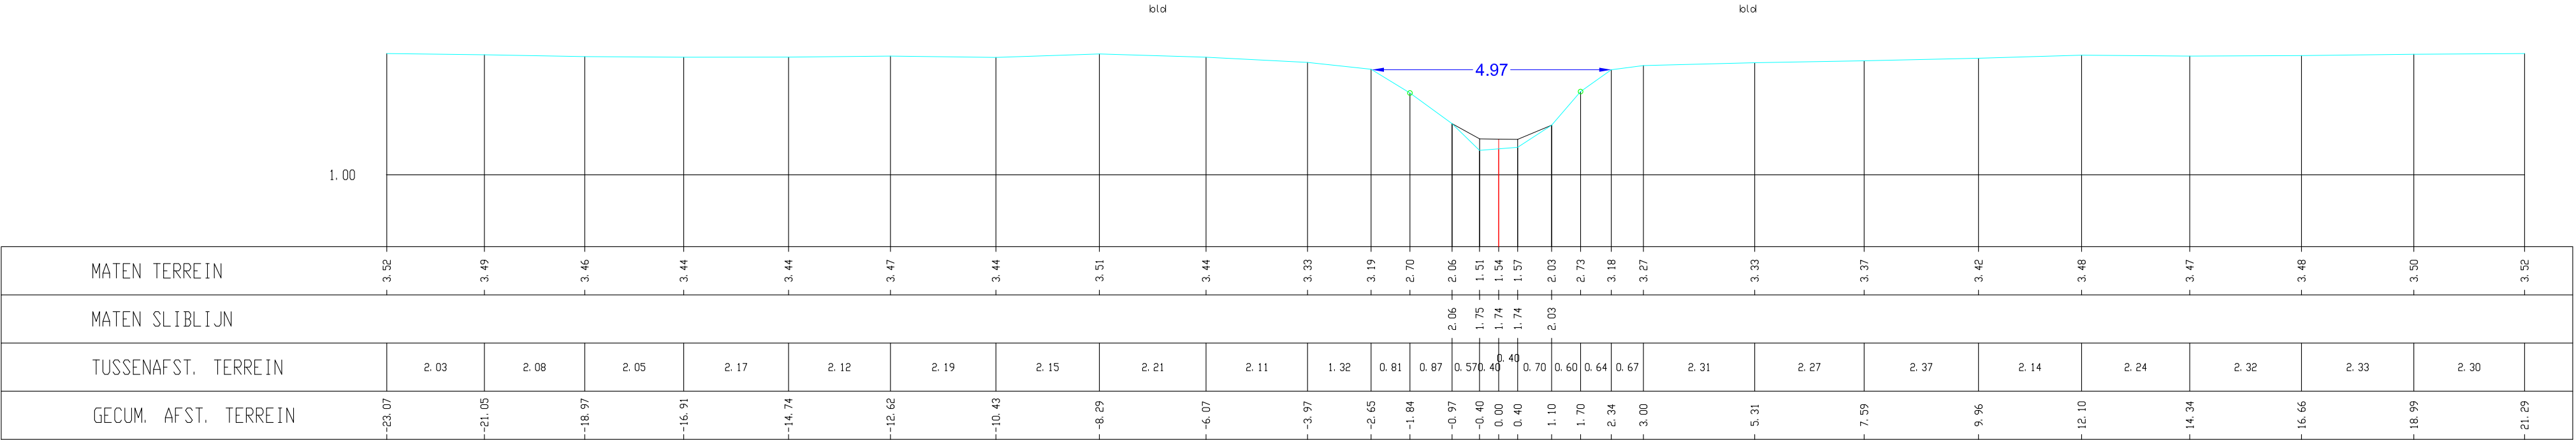

Watergang van de Kristoffelpolder 02987/08303, Dwarsprofiel 037